



PP15.1 – 15.10000 km

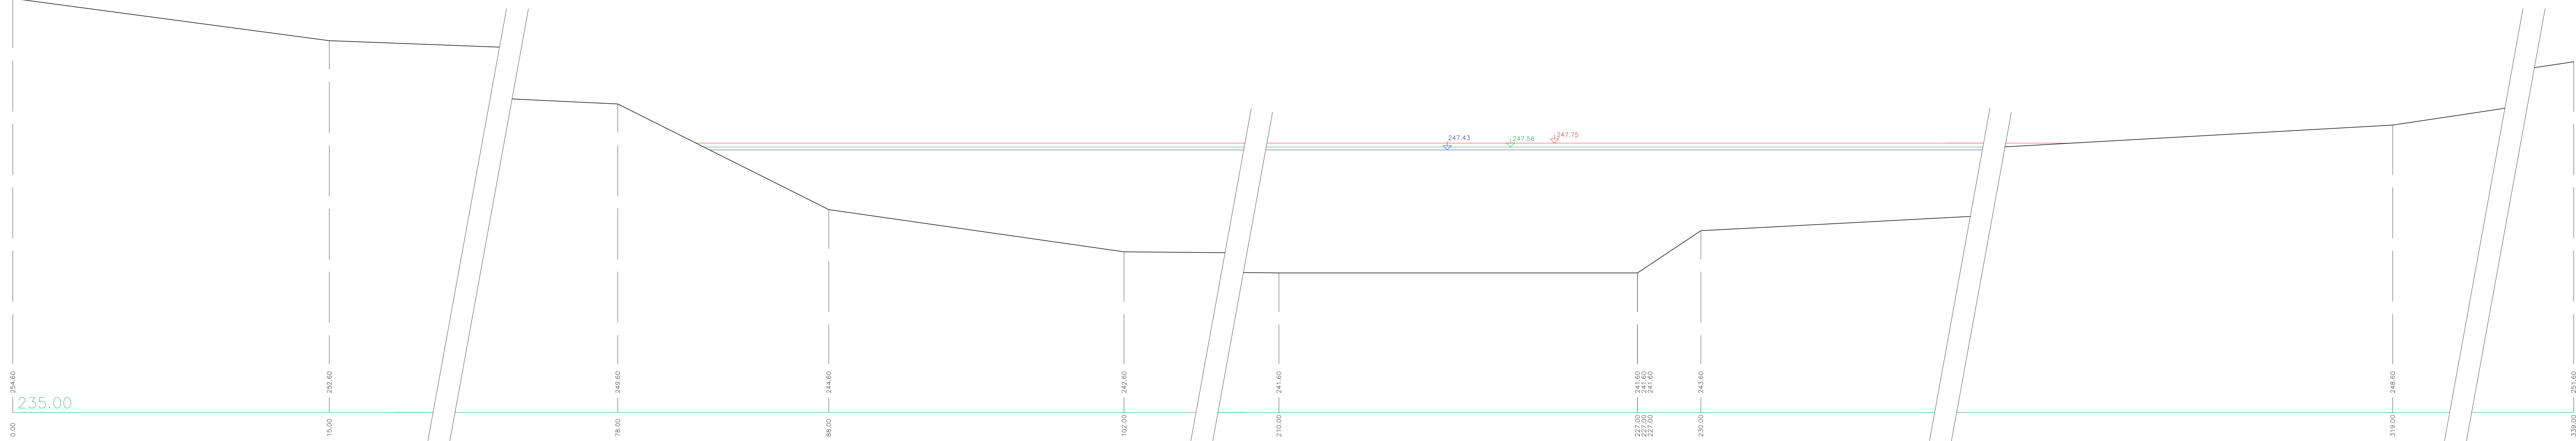

PP15.2 – 15.20000 km

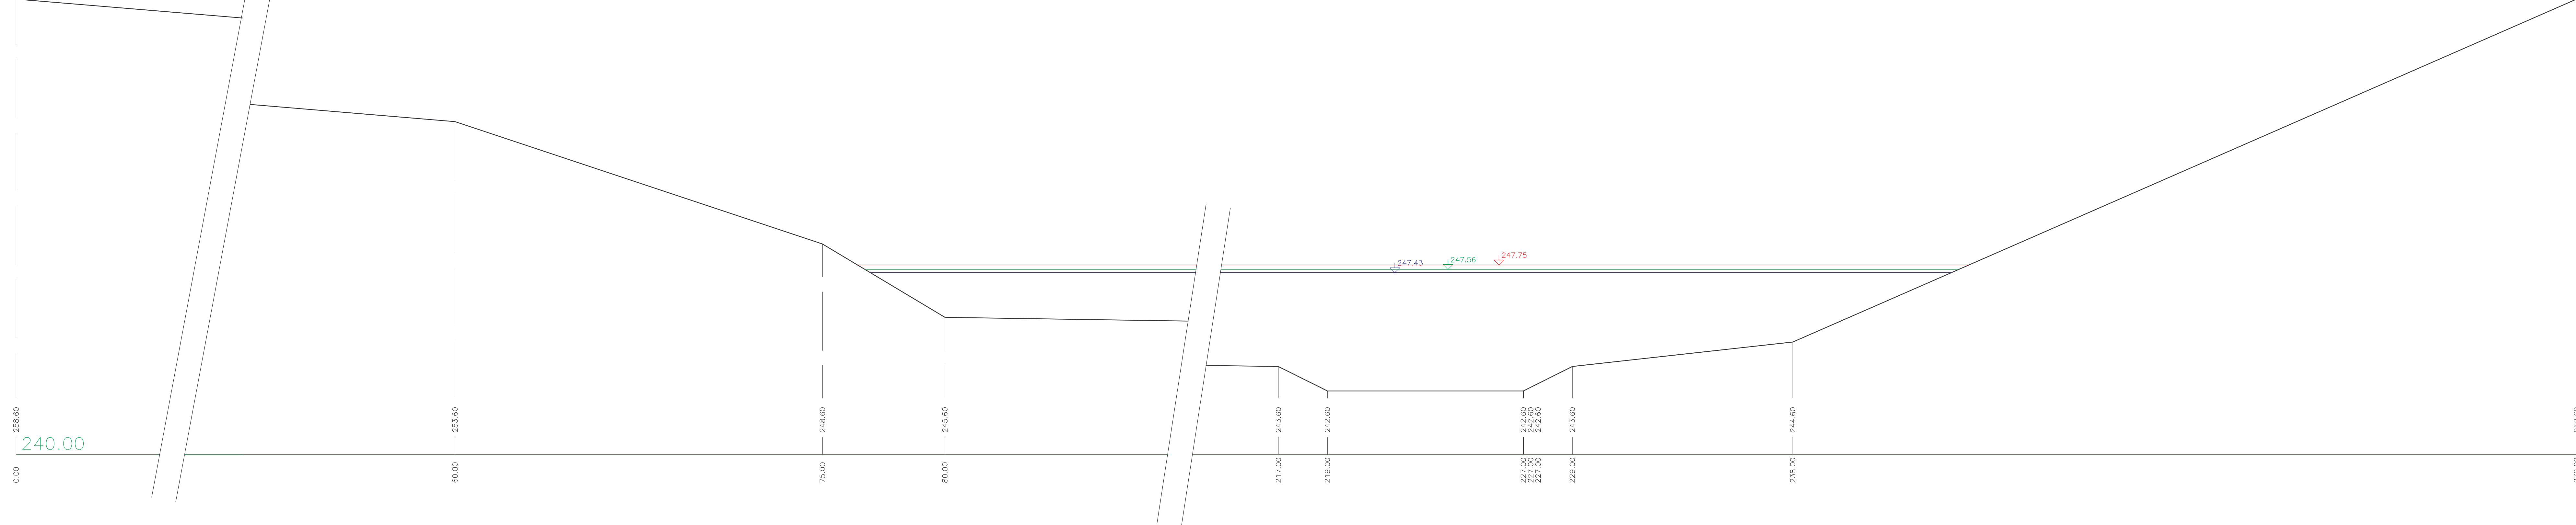

- LEGENDA:
- Q100 —
  - Q20 —
  - Q5 —

VÝŠKOVÝ SYSTÉM: Balt p. v.

|  |   |              |                |             |
|--|---|--------------|----------------|-------------|
| <b>HYDROPROJEKT</b><br>AKČIOVÁ SPOLEČNOST<br>Úřadní Praha, Táborská 31, 140 16 Praha 4, www.hydroprojekt.cz, praha@hydroprojekt.cz |   |              |                |             |
| VYPRACOVAL   | ing. J. Kolářová  | HP           | ing. Z. Pliska |             |
| PROJEKTANT   | ing. Z. Pliska  | ŘEDITEL ÚMĚR | ing. A. Mucha  |             |
| OBJEDVATEL   | Magistrát hl. města Prahy – Odbor ochrany prostředí   |              | OKRES          | Praha       |
| ADCE:  | STANOVENÍ ZÁPLAVOVÉHO ÚZEMÍ VODNÍHO TOKU<br>BOTIČE<br>A JEHO PŘÍTOKŮ NA ÚZEMÍ HL. M. PRAHY<br>BOTIČ |              | CÍLOVÉ KAMERY  | 100 212 170 |
| PRŮŘEH:  | PŘÍČNÉ PROFILY - km 15.100 - 15.200   |              | STUPĚŇ         | studie      |
|  |   |              | FORMÁT         | 14 A4       |
|  |   |              | MĚŘÍTKO        | 1:100       |
|  |   |              | ARCHIVNÍ ČÍSLO | 03356 /06/1 |
|  |   |              | CÍLOVÉ PŘÍLOHY | D.6.1       |

Tato dokumentace včetně všech příloh je výškovou částí posuzovaných opěrných jež. Jejich výškových akcívních společností HYDROPROJEKT CZ. Opěrné jež dokumentace je oprávněn je vydat a učitelnými výškovými z územní území bez jakýchkoli omezení. Jiná použití (zejména tisk, publikace) nejsou bez předchozího výslovného souhlasu objednatelů přípustná. Dokumentace není určena k dalšímu šíření, kopírování ani jiným způsobem rozmnožení nebo přístupu k dalším osobám. Přiznání: Průběhy zpracované jsou přiloženy pouze k výškové části 01 nebo originálu přílohy (matrik).