

ÚZEMÍ
POVRCH ÚZEMÍ

Podélný profil Milíčovského potoka

MĚŘÍTKO 1000/100

PRAVÝ BŘEH

LEVÝ BŘEH

Q100


Q20

Q5

KÓTA DNA

PŘÍČNÉ PROFILY

SKLON [%] - DÉLKA [m]

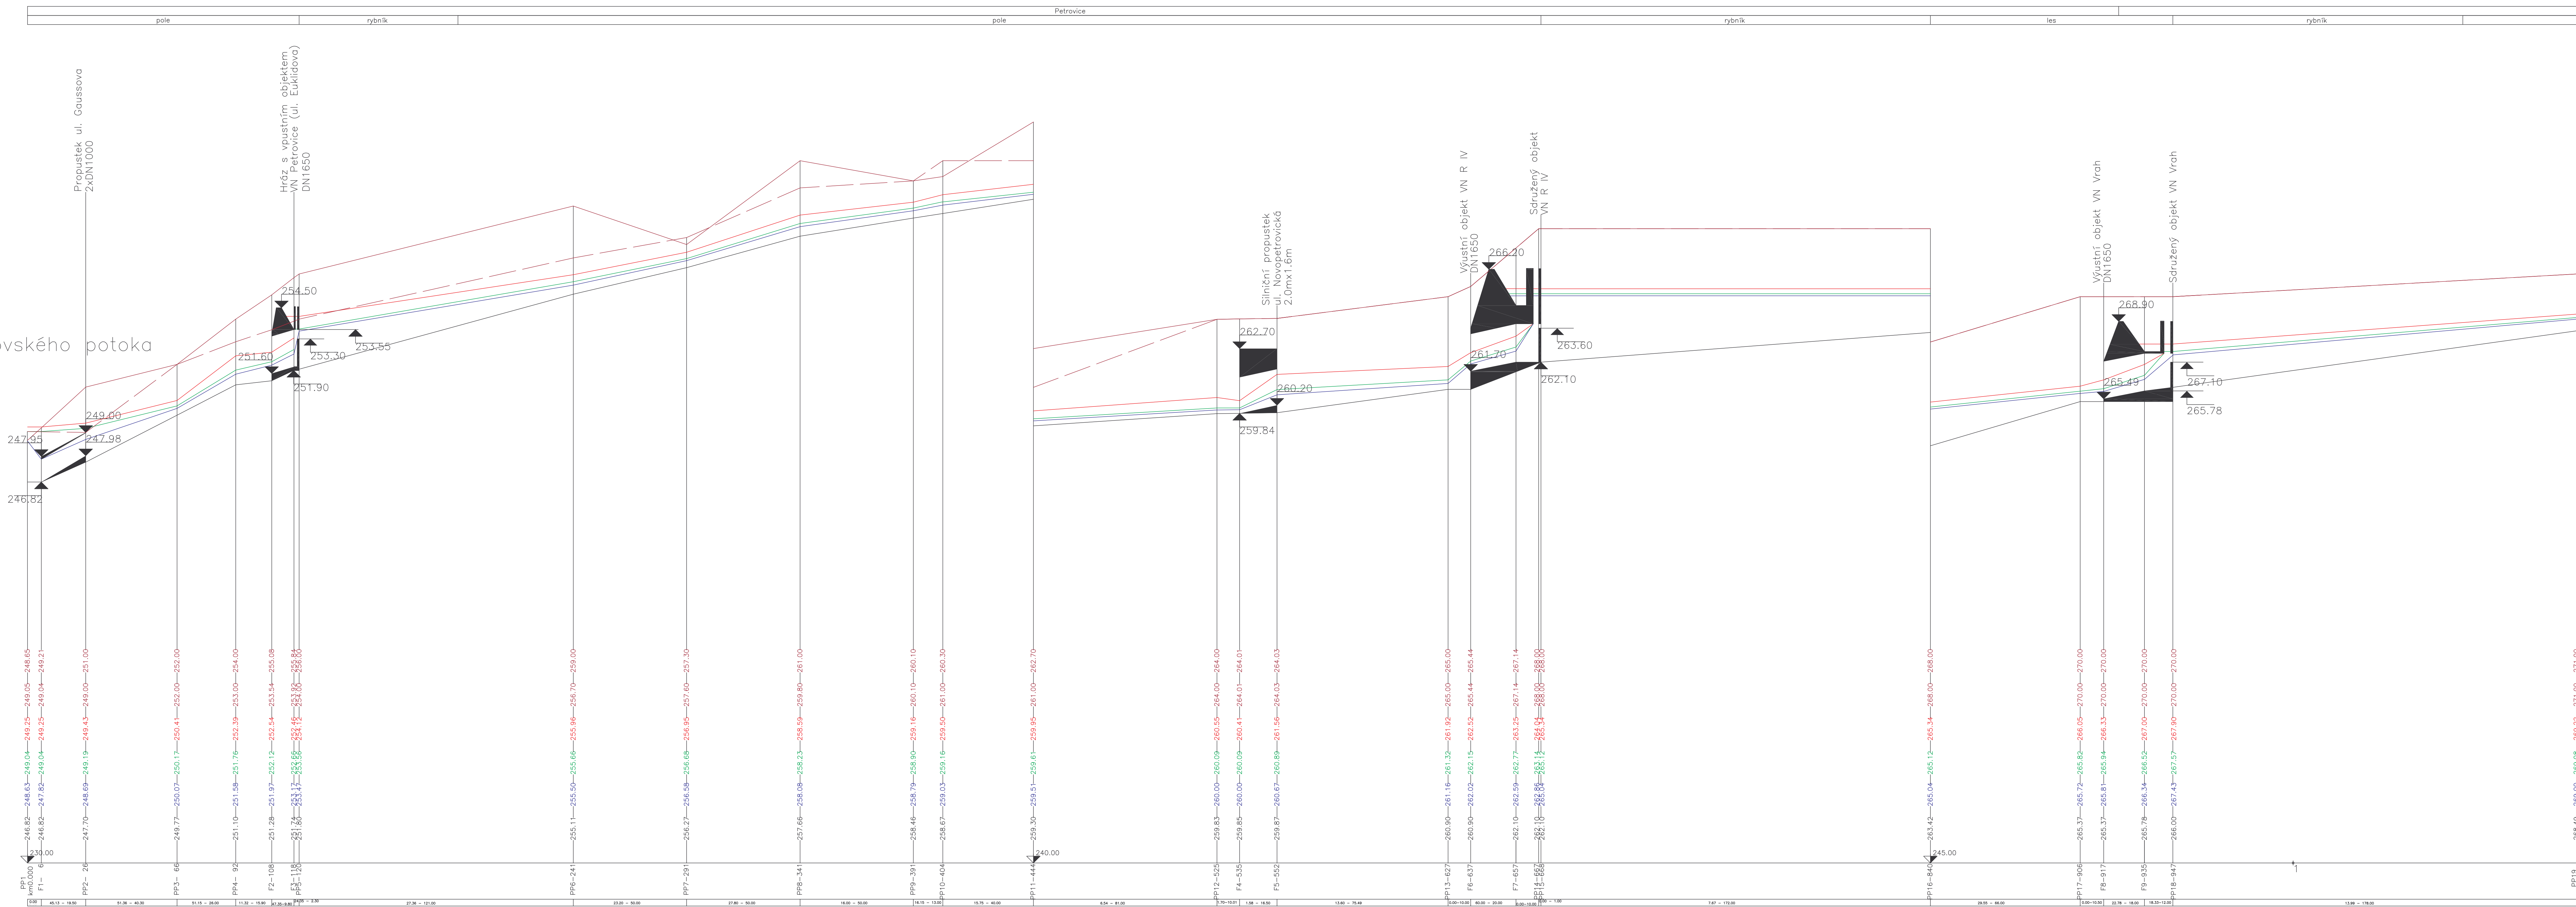

VÝŠKOVÝ SYSTÉM: Ball p. v.

HYDROPROJEKT AKČIOVÁ SPOLEČNOST Ustředí Praha, Tábořská 31, 140 16 Praha 4; www.hydroprojekt.cz; praha@hydroprojekt.cz		HYDROPROJEKT	
VYPRACOVAL	ing. J. Kolářová	HP	ing. Z. Pliska
PROJEKTANT	ing. Z. Pliska	REDITEL OVMZ	ing. A. Mucha
OBJEDMATEL	Magistrát hl. města Prahy - Odbor ochrany prostředí		STUPEŇ
AKCE	STANOVENÍ ZÁPLAVOVÉHO ÚZEMÍ VODNÍHO TOKU BOTIČE A JEHO PŘÍTOKU NA ÚZEMÍ HL. M. PRAHY MILÍČOVSKÝ POTOK		studie
PŘÍLOHA	PODÉLNÝ PROFIL - km 0,000 - 1,125		FORMÁT
			14 A4
			MĚŘÍTKO
			1:1000 / 100
			ARCHEVNÍ ČÍSLO
			03352/06/1
			ČÍSLO PŘÍLOHY
			F.8.1

Tato dokumentace včetně všech příloh (s výjimkou část poskytnutých objednatel) je duševním vlastnictvím akčiové společnosti HYDROPROJEKT CZ. Obsahem této dokumentace je oprávnění k využití k účelům vyplývajícím z uzavřené smlouvy bez jakýchkoli změn. Žádné změny (až k vyřazení) nejsou bez předchozího výslovného souhlasu objednatelke oprávněny tuto dokumentaci ani její část jakoukoliv využívat, kopírovat ani jinak zveřejňovat nebo šířit jakým způsobem. Platnost: Podklady zpracované jsou přílohy pouze k výstavě číslo 01 nebo originálu přílohy (matky).