


ÚZEMÍ  
POVRCH ÚZEMÍ

Podélný profil Milíčovského potoka  
MĚŘÍTKO 1000/100

PRAVÝ BŘEH ———  
 LEVÝ BŘEH - - - - -  
 Q100 ———  
 Q20 ———  
 Q5 ———  
 KÓTA DNA ———  
 PŘÍČNÉ PROFILY  
 SKLON [%] - DÉLKA [m]

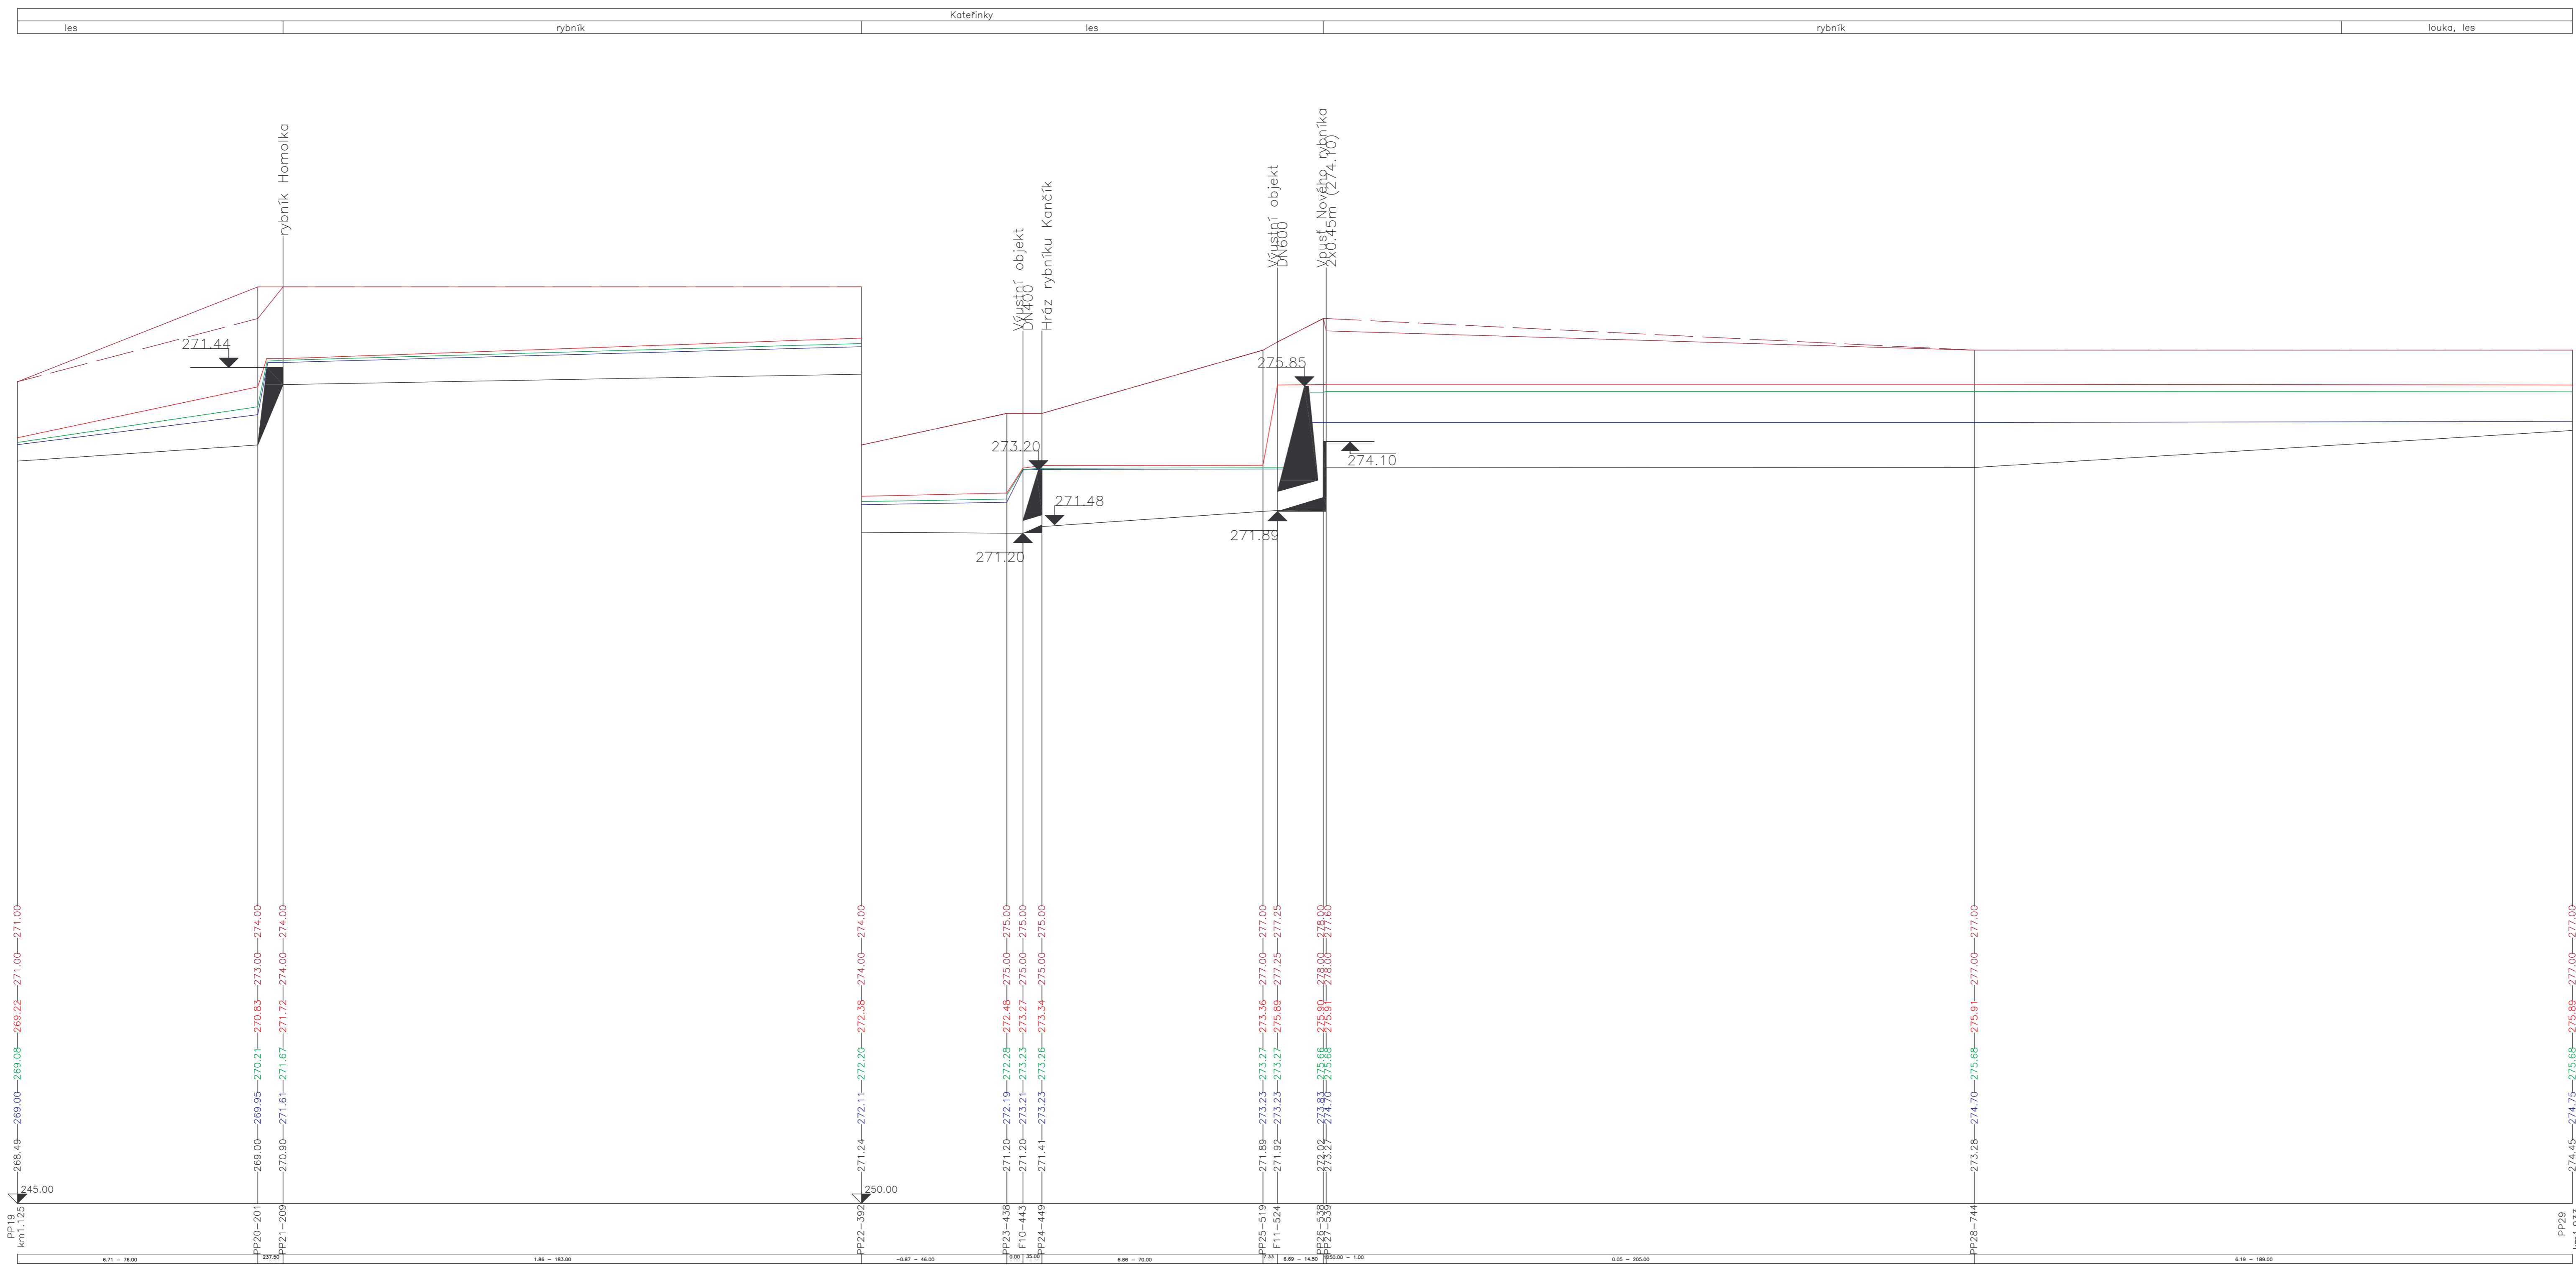

VÝŠKOVÝ SYSTÉM: Balt p. v.

<b>HYDROPROJEKT</b> AKČIOVÁ SPOLEČNOST			
Ústředí Praha, Tábořská 31, 140 16 Praha 4; www.hydroprojekt.cz; praha@hydroprojekt.cz			
VYPRACOVAL	ing. J. Kolářová	HP	ing. Z. Pliska
PROJEKTANT	ing. Z. Pliska	REDITEL OUVZE	ing. A. Mucha
OBJEDNATEL	Magistrát hl. města Prahy - Odbor ochrany prostředí		OKRES
ARCE:	STANOVENÍ ZÁPLAVOVÉHO ÚZEMÍ VODNÍHO TOKU BOTIČE A JEHO PŘÍTOKŮ NA ÚZEMÍ HL. M. PRAHY MILÍČOVSKÝ POTOK		OKRES
PŘLOHA:	PODÉLNÝ PROFIL - km 1.125 - 1.933		OKRES
		ČÍSLO ZNÁMKY	100 212 1 70
		STUPĚŇ	studie
		FORMÁT	12 A4
		MĚŘÍTKO	1:1000 / 100
		ARCHIVNÍ ČÍSLO	03352 / 06/1
		ČÍSLO PŘÍLOHY	F.8.2

Tato dokumentace včetně všech příloh (s výjimkou dat poskytnutých objednatelům) je duševním vlastnictvím akciové společnosti HYDROPROJEKT CZ. Opětovné užití dokumentace je omezeno přílohou k smlouvě o výkonech a uzavření smlouvy bez jakéhokoli umístění, jiné osoby (jak fyzické, tak právnické) nejsou bez předchozího výslovného souhlasu objednatelů oprávněny tuto dokumentaci ani její část jakkoli využívat, kopírovat (ani jiným způsobem rozmnožovat) nebo předávat třetím osobám.  
Poznámka: Podpisy zhotovitelů jsou přilpěny pouze k výskitu číslo 01 nebo originálu přílohy (matky).