


ÚZEMÍ
POVRCH ÚZEMÍ

Podélný profil Pitkovského potoka – 1. část
MĚŘITKO 1000/100

- PRAVÝ BŘEH ———
- LEVÝ BŘEH - - - - -
- Q100 ———
- Q20 ———
- Q5 ———
- KÓTA DNA ———
- PŘÍČNÉ PROFILY
- SKLON [%] - DĚLKA [m]

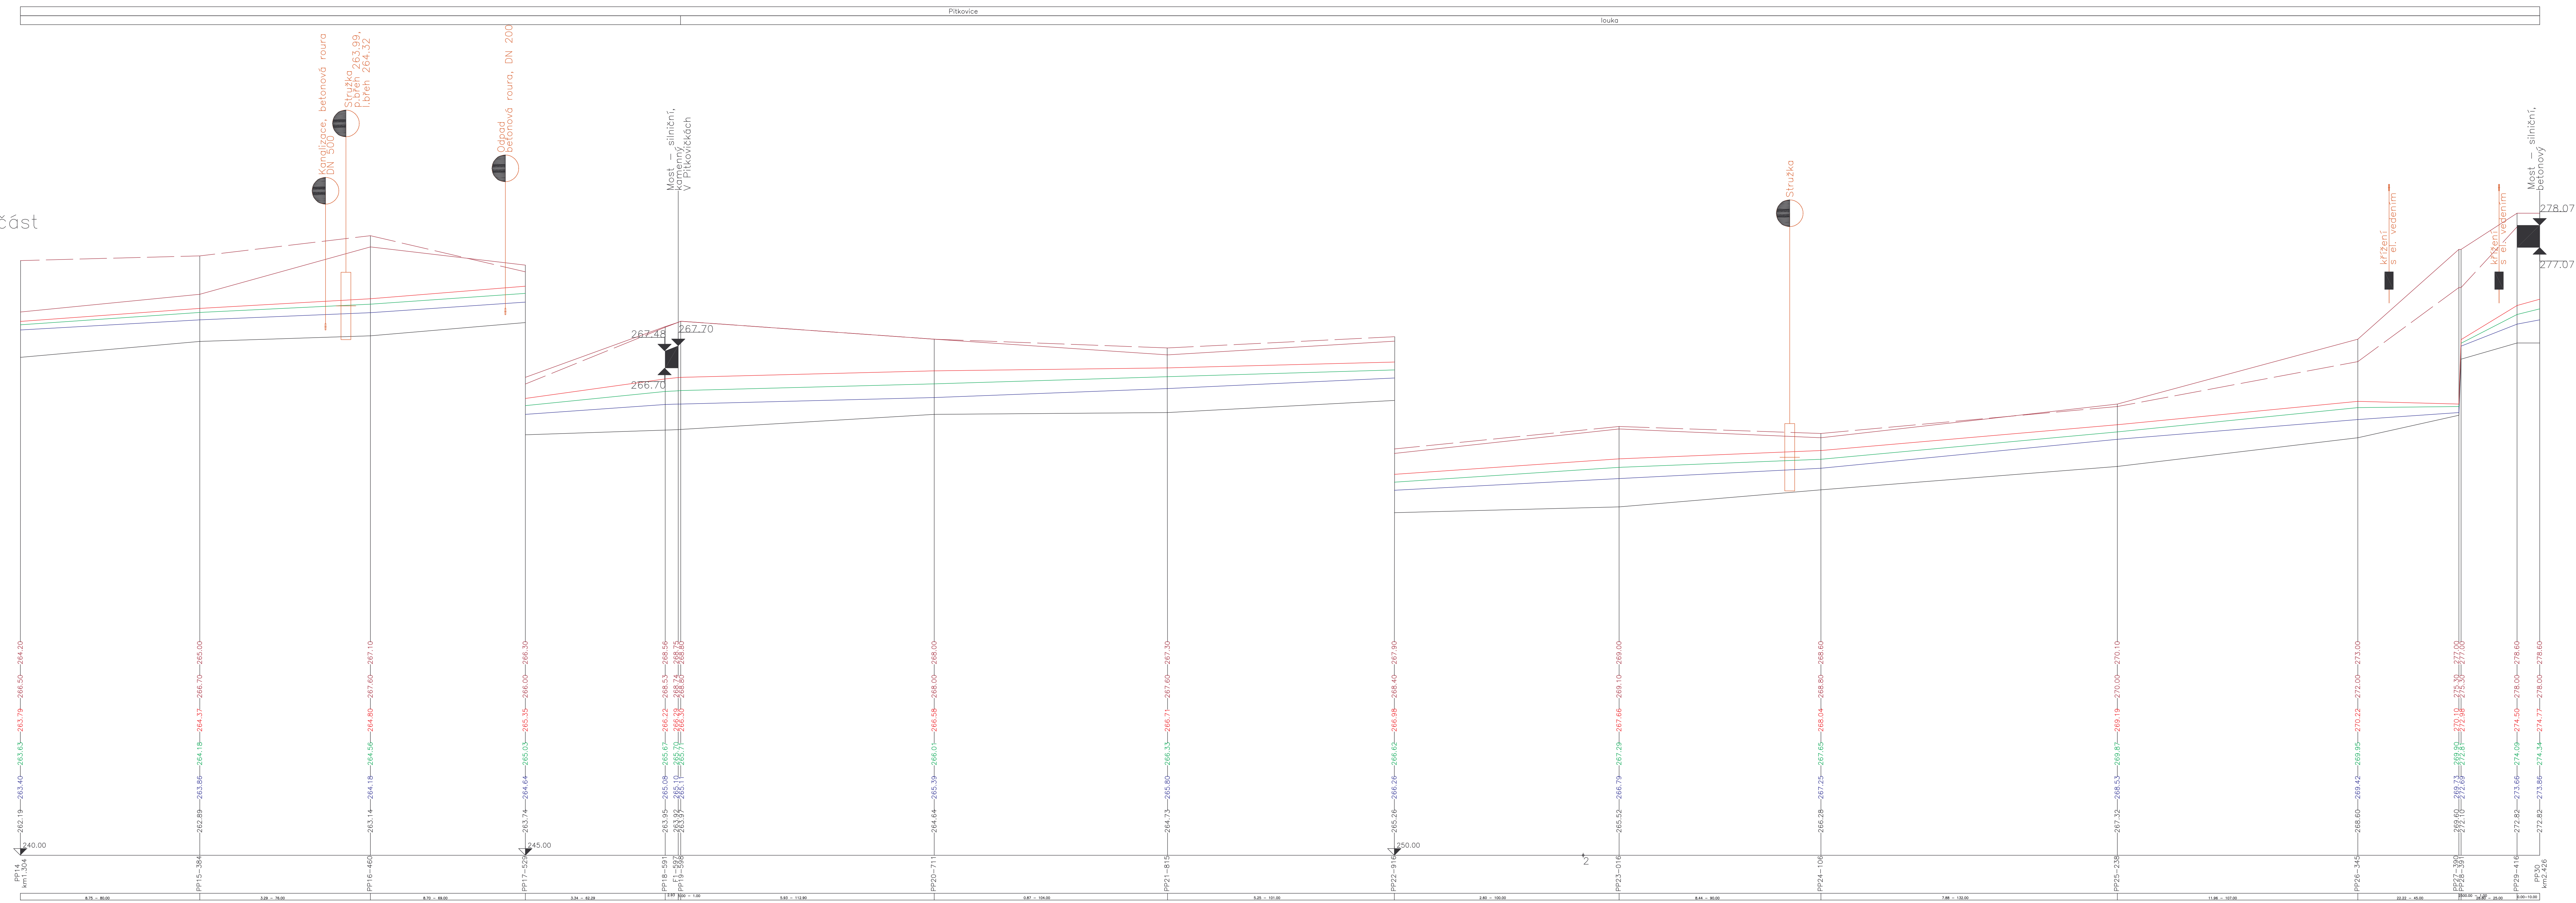

VÝŠKOVÝ SYSTÉM: Balt p. v.

HYDROPROJEKT AKČIOVÁ SPOLEČNOST Ústředí Praha, Táborská 31, 142 16 Praha 4, www.hydroprojekt.cz, praha@hydroprojekt.cz			
VYPRACOVAL	ing. J. Kolářová	HP	ing. Z. Pliska
PROJEKTOVAL	ing. Z. Pliska	REKTEL ÚZVJE	ing. A. Mucha
OBJEDNATEL	Magistrát hl. města Prahy - Odbor ochrany prostředí		
ANOTACE	STANOVENÍ ZÁPLAVOVÉHO ÚZEMÍ VODNÍHO TOKU BOTICE A JEHO PŘÍTOKŮ NA ÚZEMÍ HL. M. PRAHY PITKOVSKÝ POTOK - 1. část		
ČÍSLO ZÁKAZKY	100 212 1 70	STUPEŇ	studie
FORMÁT	14 A4	MĚŘITKO	1:1000 / 100
ARCHIVNÍ ČÍSLO	03352 /06/1	ČÍSLO PRŮLOHY	F.10.1.2

Jako dokumentace včetně všech příloh je vypracována pro postupný objednávání. Důležitým komentářem obsahuje doporučení pro provedení stavebních prací. Odpovědnost této dokumentace je omezená pouze v území vypracované v uzavřené entitě bez praktického omezení. Štěrky (DA, výška, tak průvrtky) nejsou bez předchozího vyhodnocení součástí doporučené opatření, ale jsou jen jako výhled, zejména při výstavbě, zejména při výstavbě (např. výstavbě) nebo při výstavbě stávajících součástí.
Poznámka: Postup zpracování jsou přilohy pouze k výškovému systému a ne k ostatním přílohám (měřítka).