ÚZEMÍ
POVRCH ÚZEMÍ

Podélný profil Pitkovického potoka – 2. část
MĚŘÍTKO 1000/100

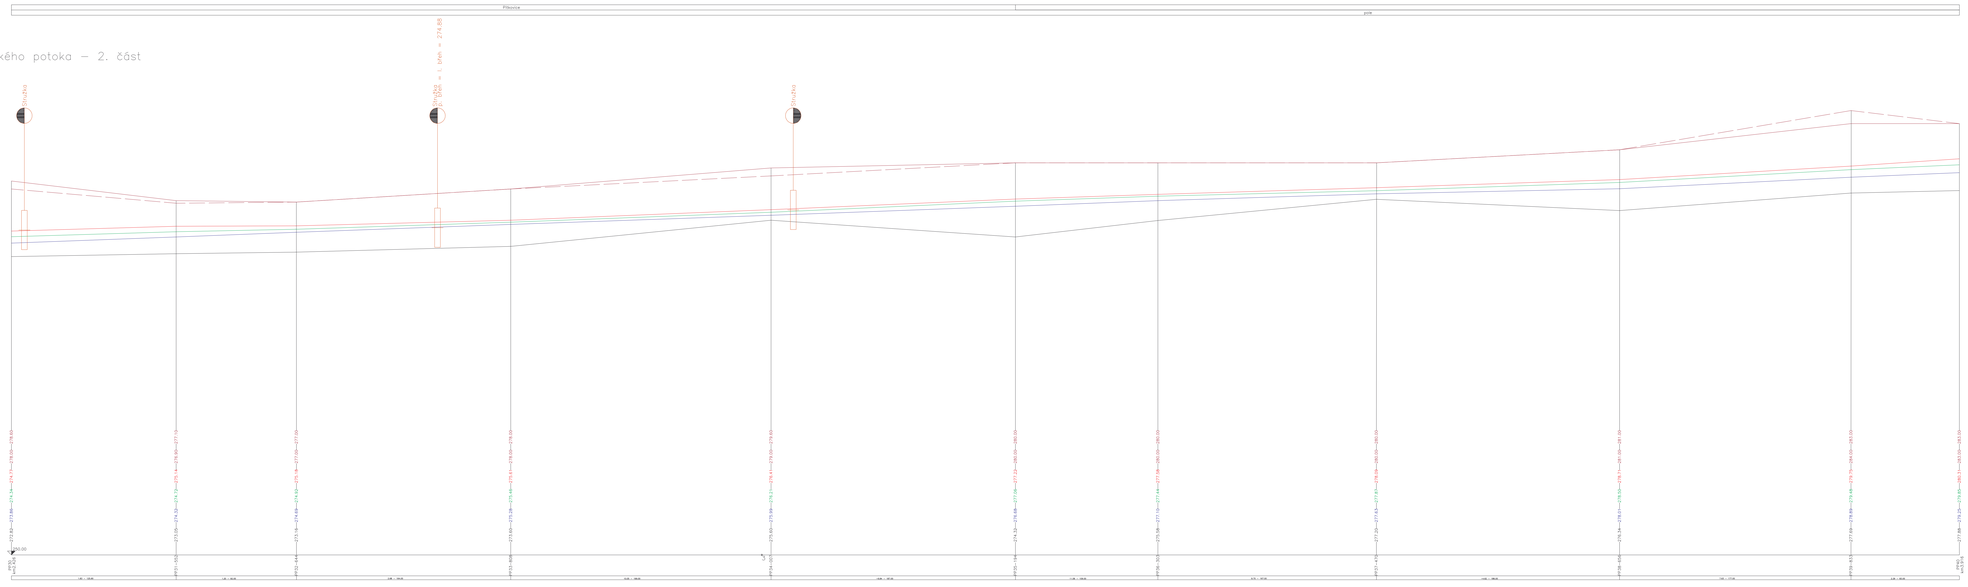

VÝŠKOVÝ SYSTÉM: Balt p. v.

HYDROPROJEKT A R C H I T E K T O N S K É Ú S T A V, a.s. Odštěpný závod Praha, Táborská 31, 140 16 Praha 4, www.hydroprojekt.cz, praha@hydroprojekt.cz					
SPRACOVAL	Ing. J. Kolářová	HP	Ing. Z. Řeka	V HYDROPROJ.	Ing. P. Kuba
PROJEKTANT	Ing. Z. Řeka	ŘEDITEL ZÁKLD.	Ing. A. Mucha	DATUM	Březen 2008
ZAJIŠTĚNO	Magistrát hl. města Prahy - Odbor ochrany prostředí			ZAKÁZ.	Praha
NÁZEV	STANOVENÍ ZÁPLAVOVÉHO ÚZEMÍ VODNÍHO TOKU BOTIČE A JEHO PŘÍTOKŮ NA ÚZEMÍ HL. M. PRAHY			OBLIC ZAKÁZKY	100 212 1 70
				STUPEŇ	studie
				FORMÁT	16 A4
	PITKOVICKÝ POTOK - 2.část			MĚŘÍTKO	1:1000 / 100
				ARCHIVNÍ ČÁSLO	03/02 090 1
PŘÍLOHA	PODÉLNÝ PROFIL - km 2,426 - 3,916			OBLIC PŘÍLOHY	F.10.2.1

Tento dokument nesmí být bez souhlasu zhotovitele zpřístupněn jiným osobám a nebude bez souhlasu zhotovitele použit k jinému účelu, než pro který byl vyhotoven.
Objednatel tímto dokumentaci a ze ní pořízené 2 ryosk k dalšímu využívání a úpravám smluvně bez jakýchkoliv omezení. Jiné rozsahy (jak fyzické tak plošné) tak plošného zpřístupnění dokumentace, kromě výše uvedeného, nebo dokumentace pro jiné účely jakkoliv využitá, kopírovat atd jsou zakázány výslovnému souhlasu zhotovitele nebo objednatele.
Poznámka: Předpisy vyznačené jsou zkrácený pouze k rychlé orientaci. Platí vždy znění celého předpisu.