ÚZEMÍ
POVRCH ÚZEMÍ

Podélný profil Pitkovického potoka – 2. část
MĚŘÍTKO 1000/100

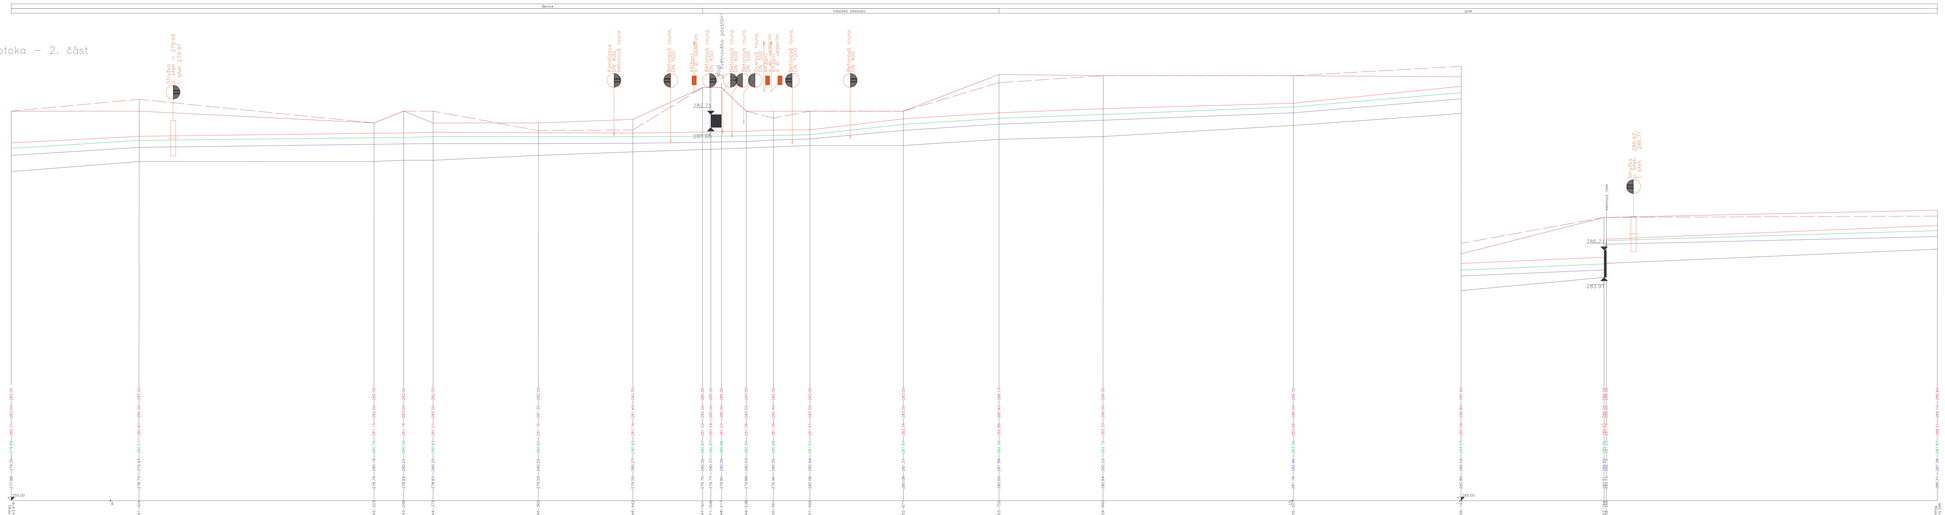

VÝŠKOVÝ SYSTÉM Bpv.

HYDROPROJEKT AKCIOVÁ SPOLEČNOST Zenkova 1/1, 170 00 Praha 7, tel.: 233 324 111, www.hydroprojekt.cz, info@hydroprojekt.cz					
SPECIALISTA:	Ing. J. Králíková	VP	Ing. Z. Říška	VEDOUCÍ PROJ.:	Ing. P. Kuba
PROJEKTANT:	Ing. Z. Říška	Kontrol. kvalit.	Ing. A. Mucha	DATUM:	Březen 2006
INVESTOR:	Magistrát hl. města Prahy - Odbor ochrany prostředí			OBRÁD:	Praha
NÁZEV:	STANOVENÍ ZÁPLAVOVÉHO ÚZEMÍ VODNÍHO TOKU A JEHO PŘÍTOKŮ NA ÚZEMÍ HL. M. PRAHY PITKOVICKÝ POTOK - 2.část			MĚŘ.VÝKRESY:	100,212 x 70
				STUPEŇ:	studie
				FORMÁT:	18 A4
				MĚŘÍTKO:	1:1000 / 100
				DATUM/REV.:	02/2012 REV.1
PŘÍLOHA:	PODÉLNÝ PROFIL - km 3,916 - 5,546			ČÍSLO PŘÍLOHY:	F.10.2.2

Upozornění na autorskoprávní ochranu: Tento výkres je duševním vlastnictvím společnosti HYDROPROJEKT AKCIOVÁ SPOLEČNOST a podléhá ochraně podle zákona č. 121/2000 Sb., o právu autorském, o právech souvisejících s právem autorským a o změně některých zákonů (autorský zákon) v platném znění. Jiné osoby jak fyzické, tak právnické nesmejí bez souhlasu HYDROPROJEKT AKCIOVÁ SPOLEČNOST tento výkres nebo jeho jakoukoliv část kopírovat, upravovat, zveřejňovat, sdělovat veřejnosti, zpřístupňovat veřejnosti, ukládat do paměti počítačů a jiných nosičů informací, nebo jakkoliv jinak zneužívat. Porušení tohoto ustanovení bude stíháno v souladu s ustanoveními citovaného zákona.