


ÚZEMÍ
POVRCH ÚZEMÍ

Benice

Podélný profil Pitkovického potoka – 3. část
MĚŘÍTKO 1000/100

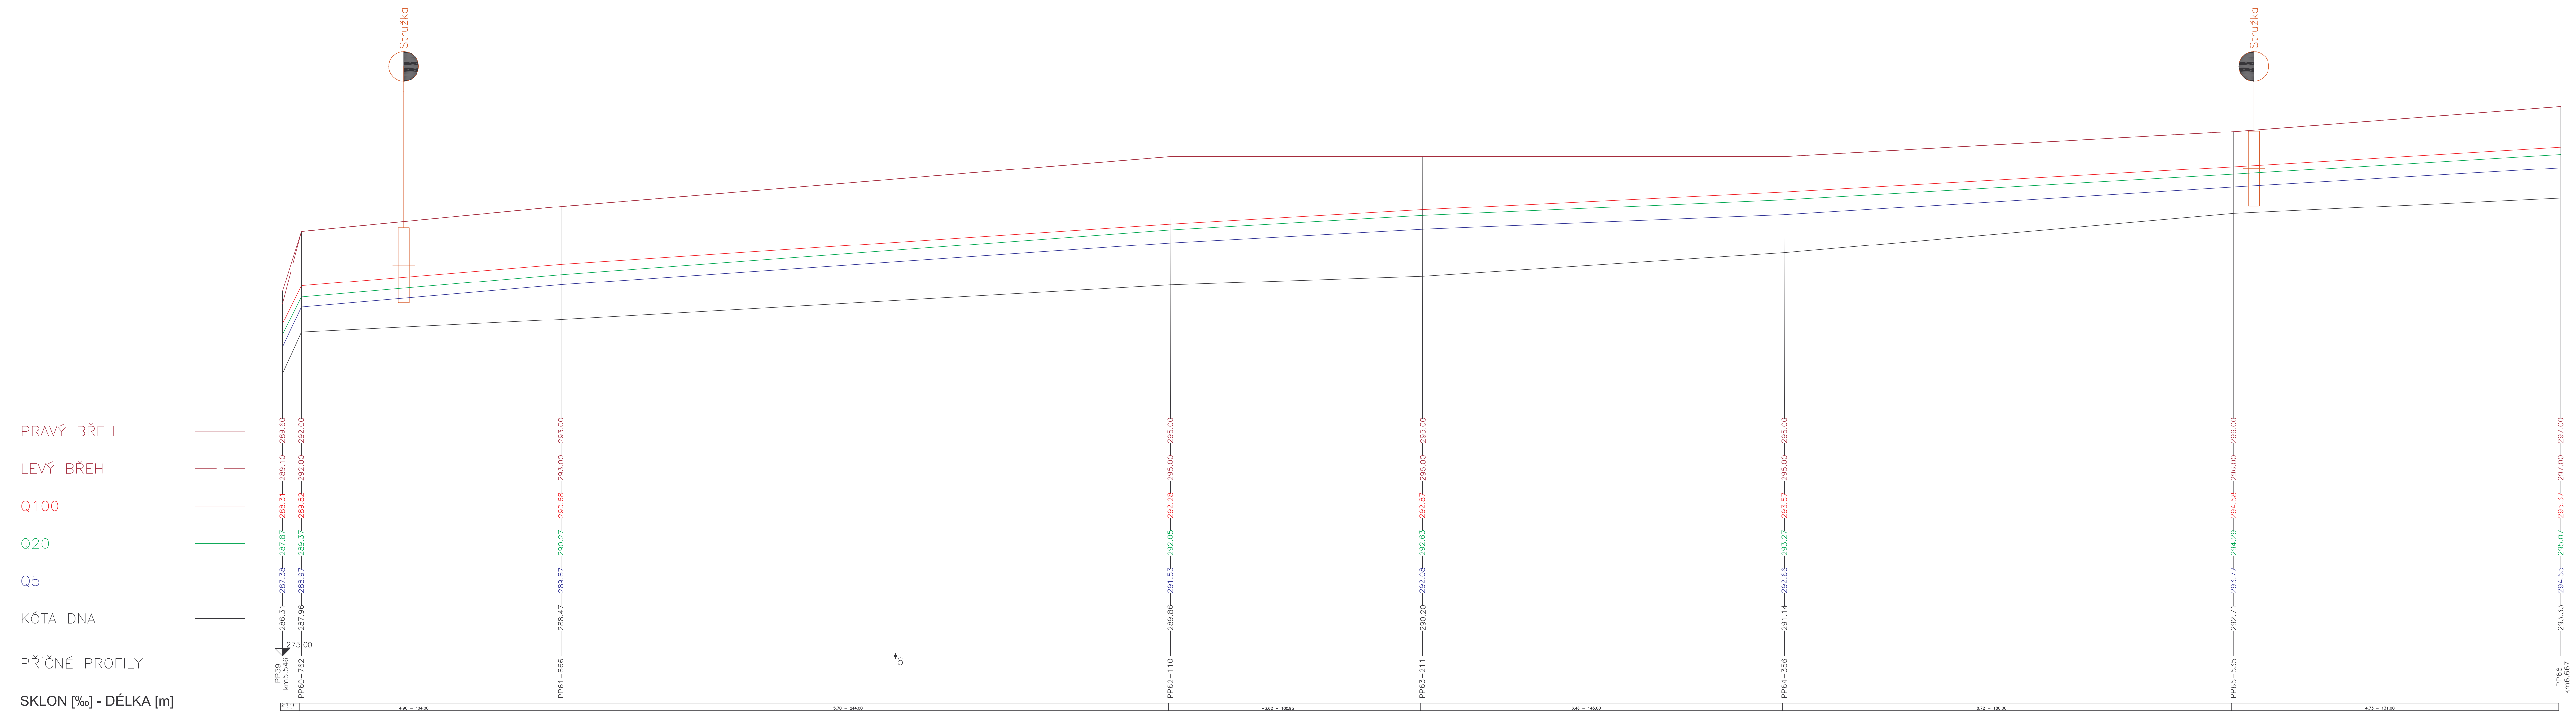

VÝŠKOVÝ SYSTÉM: Balt p. v.

HYDROPROJEKT AKČIOVÁ SPOLEČNOST Ústředí Praha, Taborská 31, 140 16 Praha 4; www.hydroprojekt.cz; praha@hydroprojekt.cz					
VYPRACOVAL	ing. J. Kolářová	HP	ing. Z. Pliska	T. KONTROLA	ing. P. Kuba
PROJEKTANT	ing. Z. Pliska	REŽIEŘ OBRÁZ	ing. A. Mucha	DATUM	Březen 2006
OBJEDNATEL	Magistrát hl. města Prahy - Odbor ochrany prostředí			OKRES	Praha
AVČE:	STANOVENÍ ZÁPLAVOVÉHO ÚZEMÍ VODNÍHO TOKU BOTIČE A JEHO PŘÍTOKŮ NA ÚZEMÍ HL. M. PRAHY PITKOVICKÝ POTOK - 3.část				ČÍSLO ZAKÁZKY 100 212 1 70
				STUPĚŇ	studie
				FORMÁT	12 A4
				MĚŘÍTKO	1:1000 / 100
				ARCHIVNÍ ČÍSLO	03352/06/1
PŘÍLOHA:	PODÉLNÝ PROFIL - km 5.754 - 6.667				ČÍSLO PŘÍLOHY F.10.3.1

Tato dokumentace včetně všech příloh (s výjimkou dat poskytnutých objednatelům) je duševním vlastnictvím akčiové společnosti HYDROPROJEKT CZ. Opětovné šíření dokumentace je oprávněno pouze v případě výjimečného souhlasu společnosti. Žádné části této dokumentace (s výjimkou textu) nejsou bez předchozího výslovného souhlasu objednatelů oprávněny být šířeny, kopírovány, reprodukovány, předávány třetím osobám, publikovány, předávány, kopírovány (ani jiným způsobem rozmnožovány) nebo zjišťovány elektronicky.
Poznámka: Podpisy zpracovatelů jsou připojeny pouze k výškovému ústřednímu nebo originálnímu přílohy (mřížce).