


ÚZEMÍ
POVRCH ÚZEMÍ

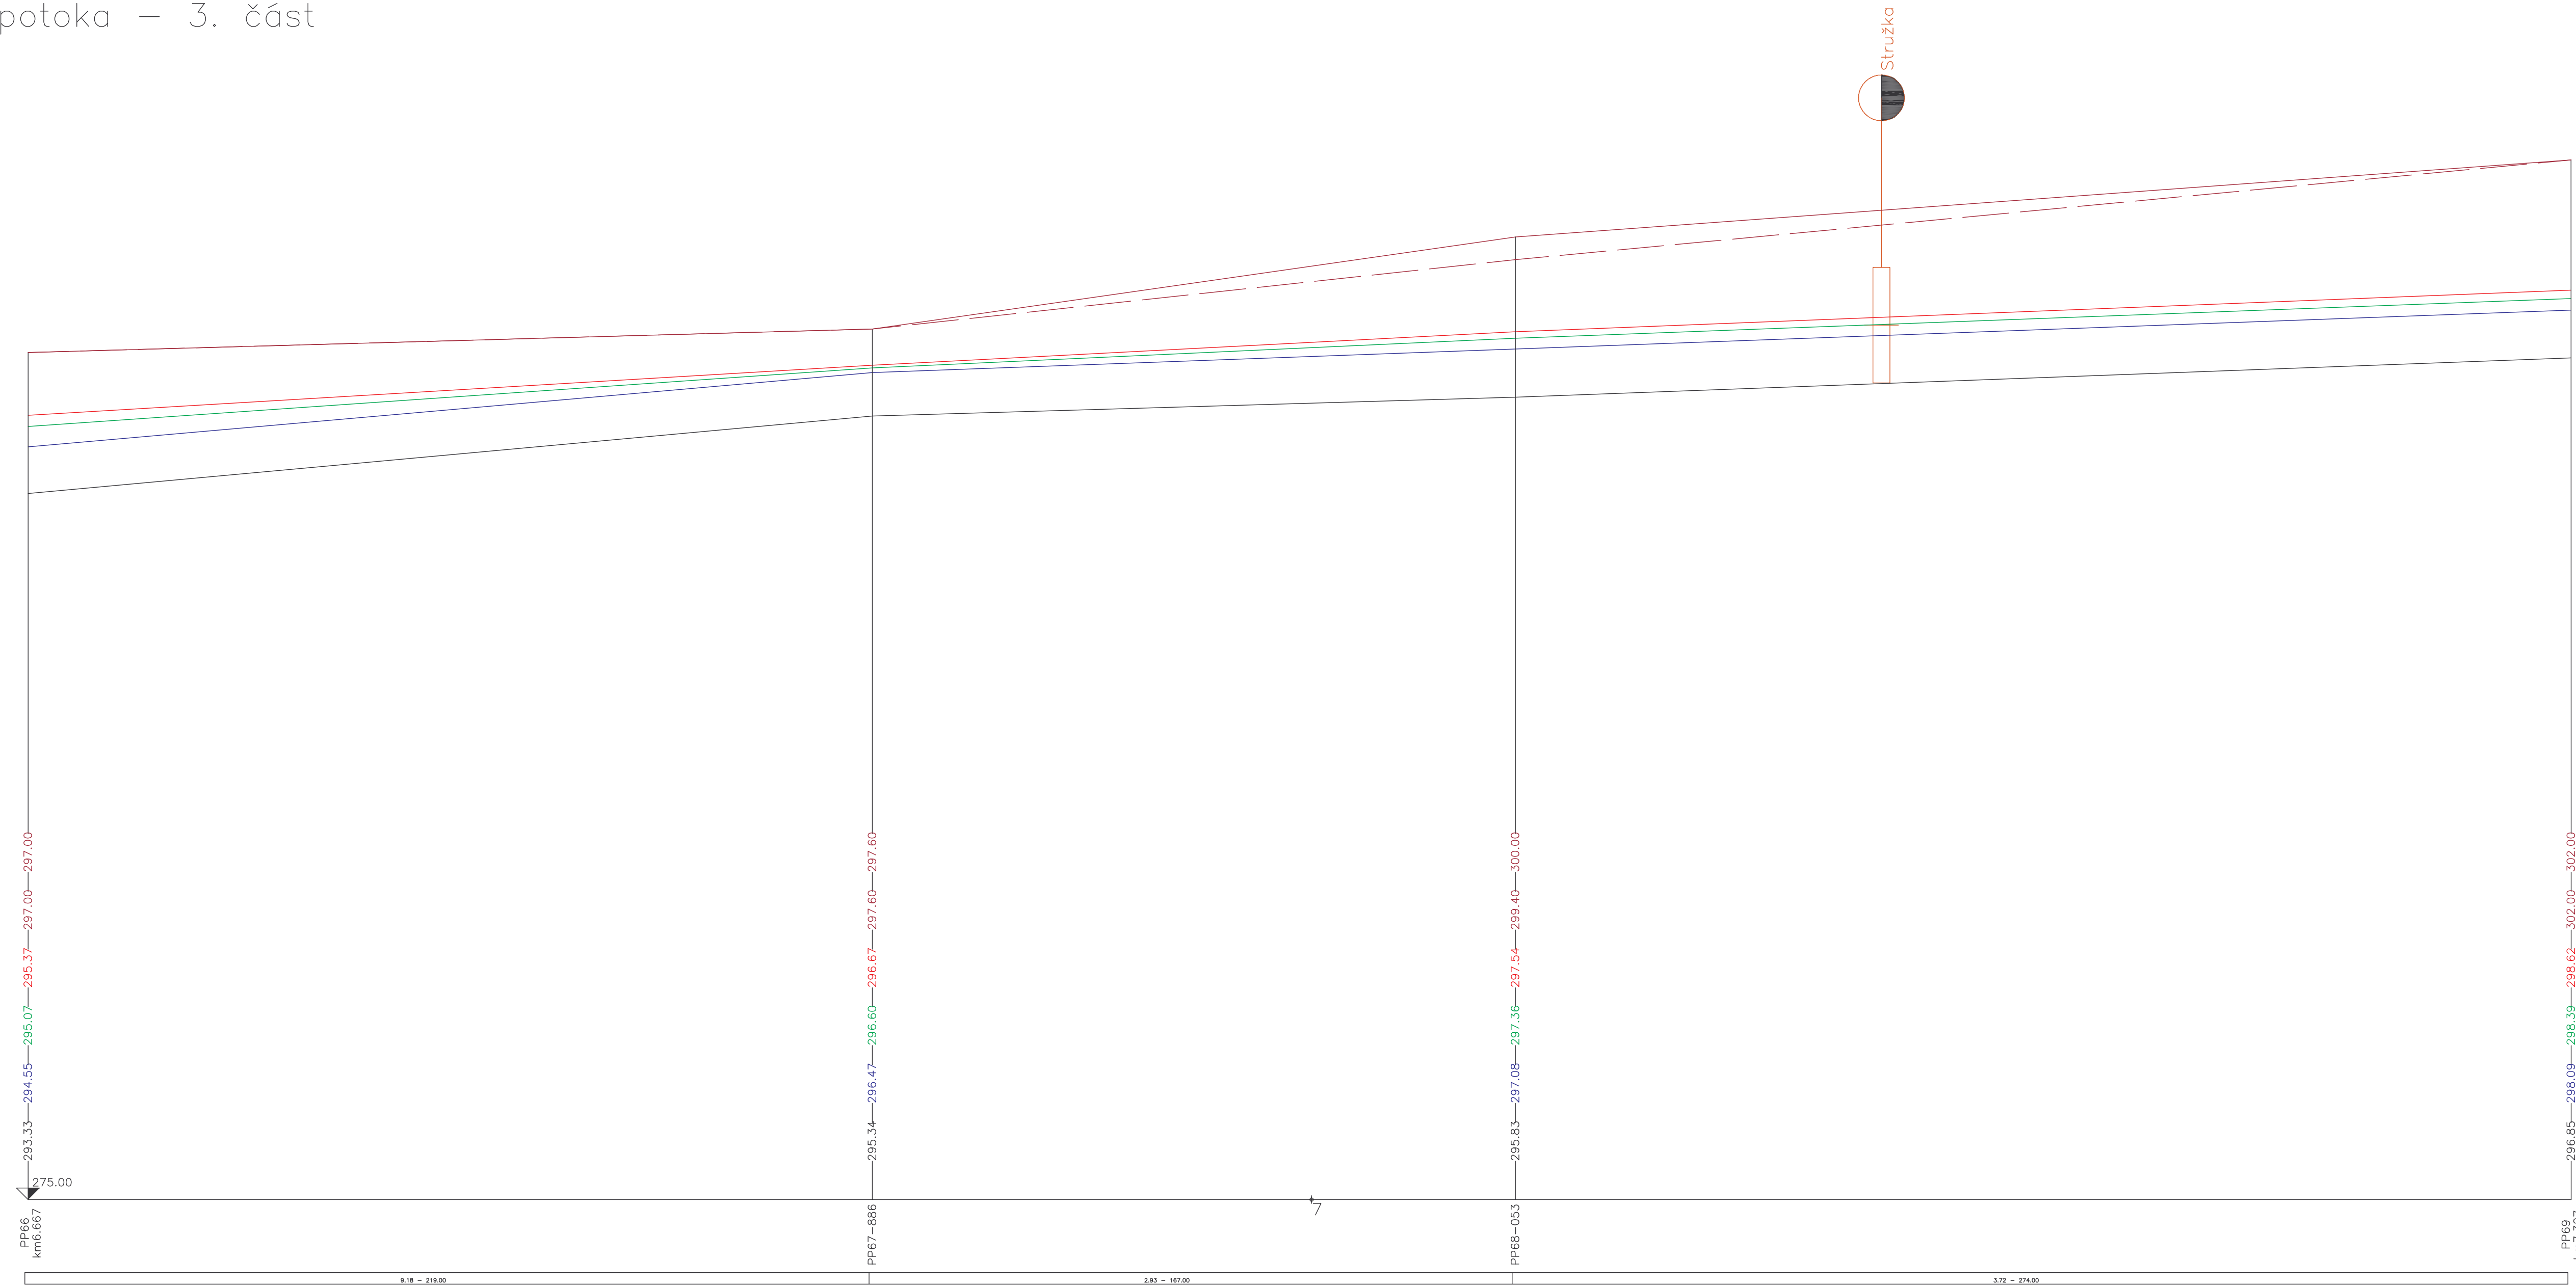

Podélný profil Pitkovického potoka – 3. část
MĚŘÍTKO 1000/100

- PRAVÝ BŘEH —
- LEVÝ BŘEH - - -
- Q100 —
- Q20 —
- Q5 —
- KÓTA DNA —
- PŘÍČNÉ PROFILY
- SKLON [%] - DÉLKA [m]



VÝŠKOVÝ SYSTÉM: Balt p. v.

HYDROPROJEKT AKČIOVÁ SPOLEČNOST					
Ústředí Praha, Taborská 31, 140 18 Praha 4; www.hydroprojekt.cz; praha@hydroprojekt.cz					
VYPRACOVAL	ing. J. Kolářová	HP	ing. Z. Pliška	T. KONTROLA	ing. P. Kuba
PROJEKTANT	ing. Z. Pliška	ŘEDITEL ÚKZVE	ing. A. Mucha	DATUM	Březen 2006
OBJEDNATEL	Magistrát hl. města Prahy - Odbor ochrany prostředí			OKRES	Praha
ARCE:	STANOVENÍ ZÁPLAVOVÉHO ÚZEMÍ VODNÍHO TOKU BOTIČE A JEHO PŘÍTOKŮ NA ÚZEMÍ HL. M. PRAHY PITKOVICKÝ POTOK - 3.část			ČÍSLO ZAKÁZKY	100 212 1 70
				STUPĚŇ	studie
				FORMÁT	10 A4
				MĚŘÍTKO	1:1000 / 100
PŘÍLOHA:	PODÉLNÝ PROFIL - km 6,667 - 7,327			ARCHIVNÍ ČÍSLO	03352 /06/1
				ČÍSLO PŘÍLOHY	F.10,3,2

Tato dokumentace včetně všech příloh (s výjimkou dat poskytnutých objednatelům) je duševním vlastnictvím akciové společnosti HYDROPROJEKT CZ. Objednatel této dokumentace je oprávněn ji využít k účelům vyplývajícím z uzavření smlouvy bez jakéhokoliv omezení. Jiné osoby (jak fyzické, tak právnické) nejsou bez předchozího výsledného souhlasu objednatelů oprávněny tuto dokumentaci ani její části jakkoli využívat, kopírovat (ani jiným způsobem rozmnožovat) nebo zřetelně dále šířit.
Poznámka: Podpisy zpracovatelů jsou připojeny pouze k výškovému listu 01 nebo originálu přílohy (mapě).