

KATASTRÁLNÍ ÚZEMÍ  
KULTURA  
PARCELNÍ ČÍSLO  
RÓZSAH PLATNOSTI SOND

PODÉLNÝ PROFIL


ROKYTKA

MĚŘ. 1:1000/1:100

18. ČÁST KM 34.980 – 36.046

- LEVÝ BŘEH
- PRAVÝ BŘEH
- OBOUSTRANNÝ BŘEH
- ZAÚSTĚNÍ VLEVO
- ZAÚSTĚNÍ VPRAVO
- ◆ ODBOČENÍ VLEVO
- ◆ ODBOČENÍ VPRAVO
- ✕ KRÍŽENÍ

- VELKÁ VODA 100 LETÁ – VÝHLED
- WYŠKY LEVÉHO BŘEHU
- WYŠKY PRAVÉHO BŘEHU
- VELKÁ VODA 100 LETÁ
- VELKÁ VODA 50 LETÁ
- VELKÁ VODA 5 LETÁ
- VELKÁ VODA 2 LETÁ
- WYŠKA HLADINY
- WYŠKA DNA
- SROVNÁVACÍ ROVINA
- STANIČENÍ v km
- STANIČENÍ v m
- ČÍSLA PŘÍČNÝCH PROFILŮ
- VZDÁLENOSTI PŘÍČNÝCH PROFILŮ
- POMĚRY SMĚRU
- POMĚRY SPÁDU

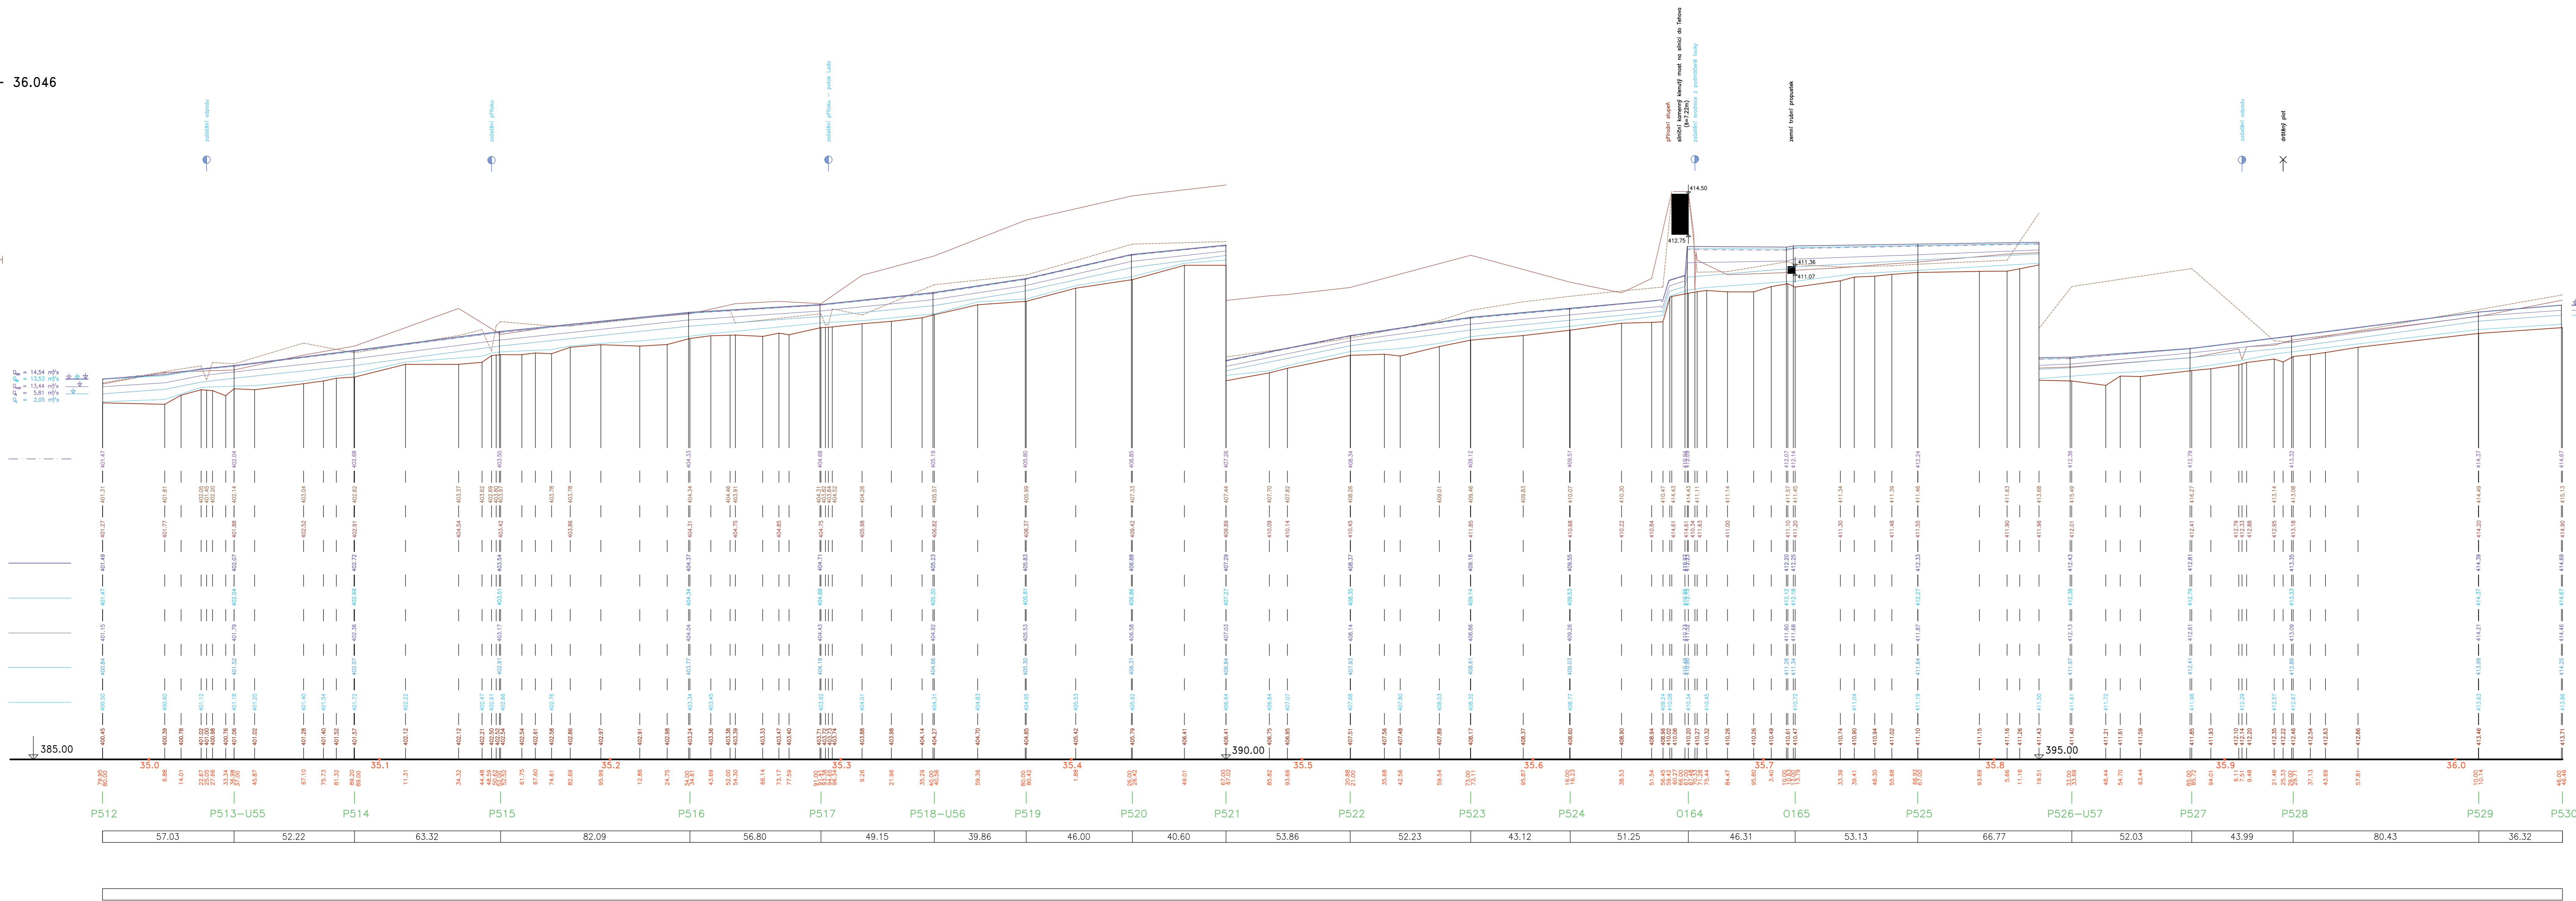

18. ČÁST KM 34.980 – 36.046

Výškový systém Balt p. v. ZMĚNA 01 – 09.2004

Název díla : <b>Generel Rokytky – I. etapa</b>	
Název přílohy : <b>Podélný profil Rokytky, část 18</b>	
Měřítko : 1:1000/100	Číslo přílohy : <b>5.1.18</b>