P 528 km 35.92971

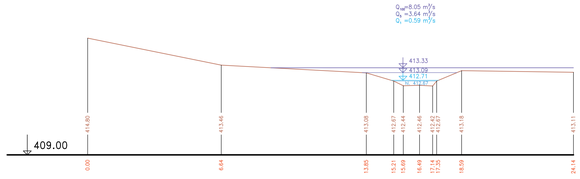

P 530 km 36.04646

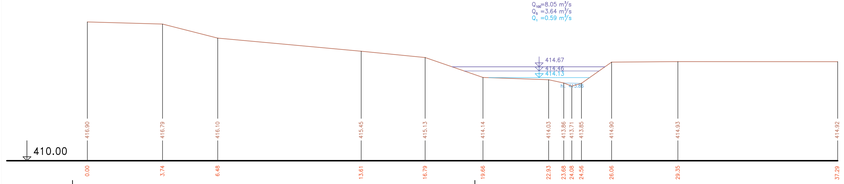

P 532 km 36.24112

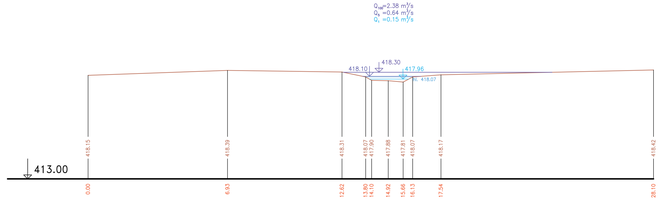

P 537 km 36.64215

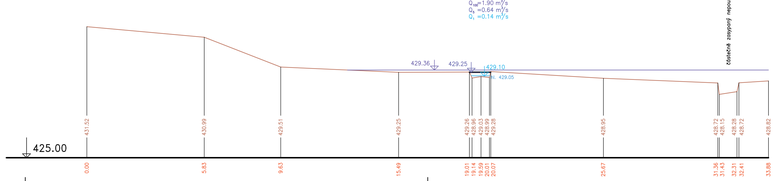

P 540 km 36.86534

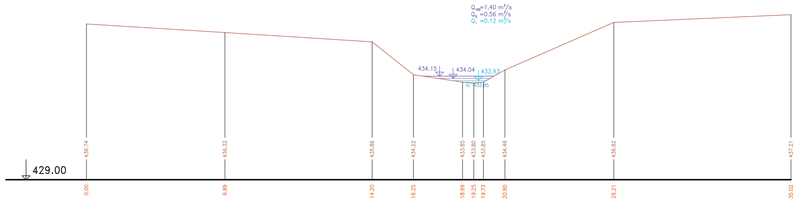

P 543 km 37.16962

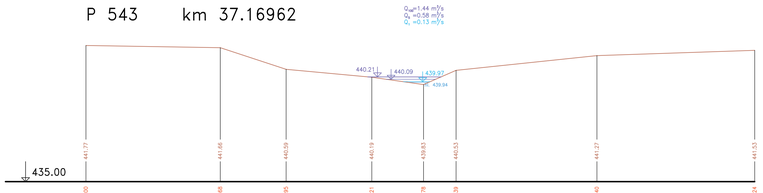

Řezy č. 528, 530, 532, 537, 540, 543

Výškový systém Bpv. v.

ZMĚNA 01 – 09.2004

Název akce : Generel Rokytky – I. etapa		
Název přílohy : Charakteristické příčné řezy – část 16	Měřítko : 1:100/100	Číslo přílohy **6.16**