

KATASTRÁLNÍ OZEMI
KULTURA
PARCELNÍ ČÍSLO
ROZSAH PLATNOSTI SOND

PODÉLNÝ PROFIL

ROKYTKA

MĚŘ. 1:1000/1:100

15. ČÁST KM 31.748 – 32.817

RADOŠOVICE

- LEVÝ BŘEH
- PRAVÝ BŘEH
- OBOUSTRANNÝ BŘEH
- ZAŮSTĚNÍ VLEVO
- ZAŮSTĚNÍ VPRAVO
- ◇ ODBOČENÍ VLEVO
- ◇ ODBOČENÍ VPRAVO
- × KRÍŽENÍ

VELKÁ VODA 100 LETÁ – VÝHLED

VÝŠKY LEVÉHO BŘEHU

VÝŠKY PRAVÉHO BŘEHU

VELKÁ VODA 100 LETÁ

VELKÁ VODA 50 LETÁ

VELKÁ VODA 5 LETÁ

VELKÁ VODA 2 LETÁ

VÝŠKA HLADINY

VÝŠKA DNA

SROVNÁVACÍ ROVINA

STANIČENÍ v km


STANIČENÍ v m

ČÍSLA PŘÍČNÝCH PROFILŮ

VZDÁLENOSTI PŘÍČNÝCH PROFILŮ

POMĚRY SMĚRU

POMĚRY SPÁDU

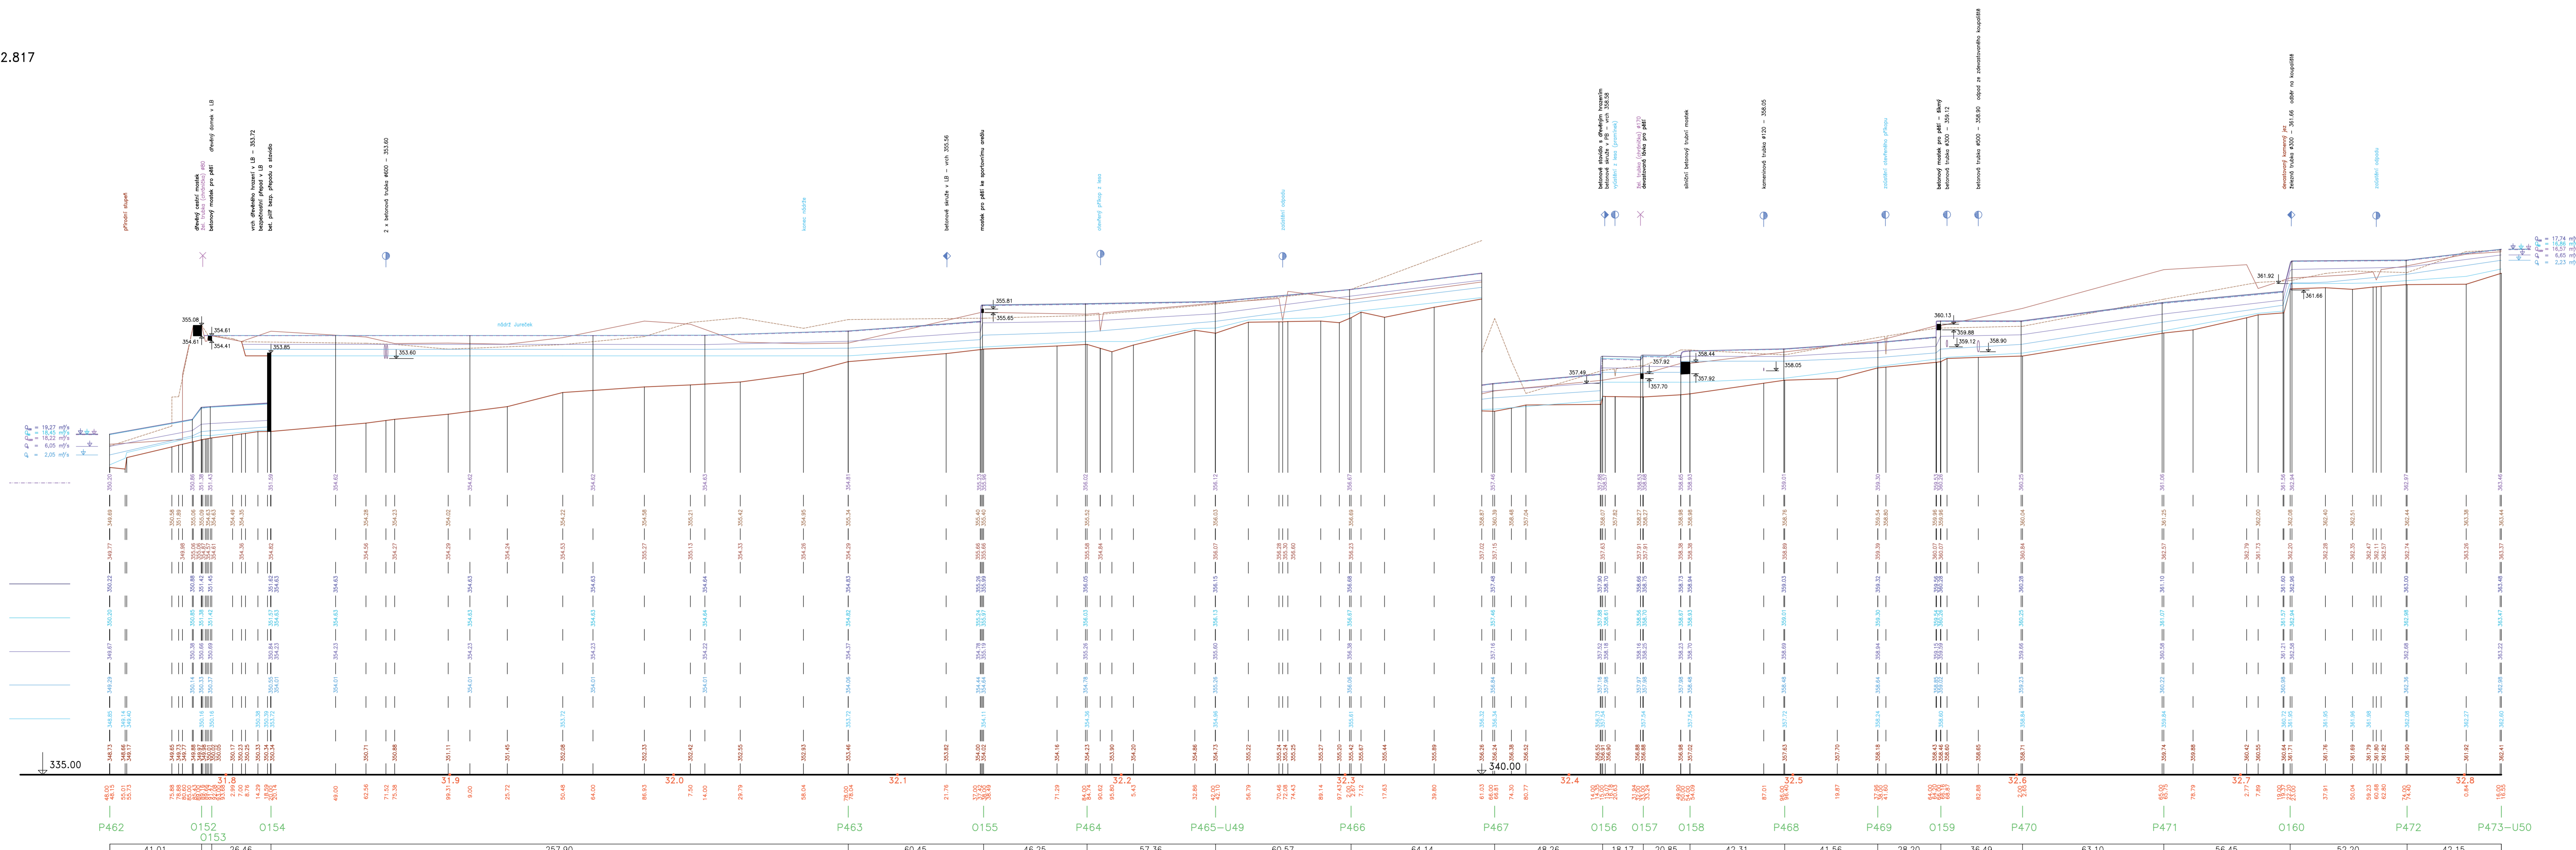

15. ČÁST KM 31.748 – 32.817

Výškový systém: **Balt p. v.** ZMĚNA 01 – 09.2004

Název díla: **Generel Rokytky – I. etapa**

Název přílohy: **Podélný profil Rokytky, část 15** Mřížka: 1:1000/100 Číslo přílohy: **5.1.15**