

KATASTRÁLNÍ ÚZEMÍ
KULTURA
PARCELNÍ ČÍSLO
ROZSAH PLATNOSTI SOND

PODÉLNÝ PROFIL
ROKYTKA
MĚŘ. 1:1000/1:100
11. ČÁST KM 27.476 – 28.569

- LEVÝ BŘEH
- PRAVÝ BŘEH
- - - OBOUSTRANNÝ BŘEH
- ZAŮSTĚNÍ VLEVO
- ZAŮSTĚNÍ VPRAVO
- ODOBOČENÍ VLEVO
- ODOBOČENÍ VPRAVO
- × KŘÍŽENÍ

VELKÁ VODA 100 LETÁ – VÝSLED

VÝSKY LEVÉHO BŘEHU

VÝSKY PRAVÉHO BŘEHU

VELKÁ VODA 100 LETÁ

VELKÁ VODA 50 LETÁ

VELKÁ VODA 5 LETÁ

VELKÁ VODA 2 LETÁ

VÝŠKA HLADINY

VÝŠKA DŇA

SROVNÁVACÍ ROVINA

STANIČENÍ v km


STANIČENÍ v m

ČÍSLA PŘÍČNÝCH PROFILŮ

VZDÁLENOSTI PŘÍČNÝCH PROFILŮ

POMĚRY SMĚRU

POMĚRY SPÁDU

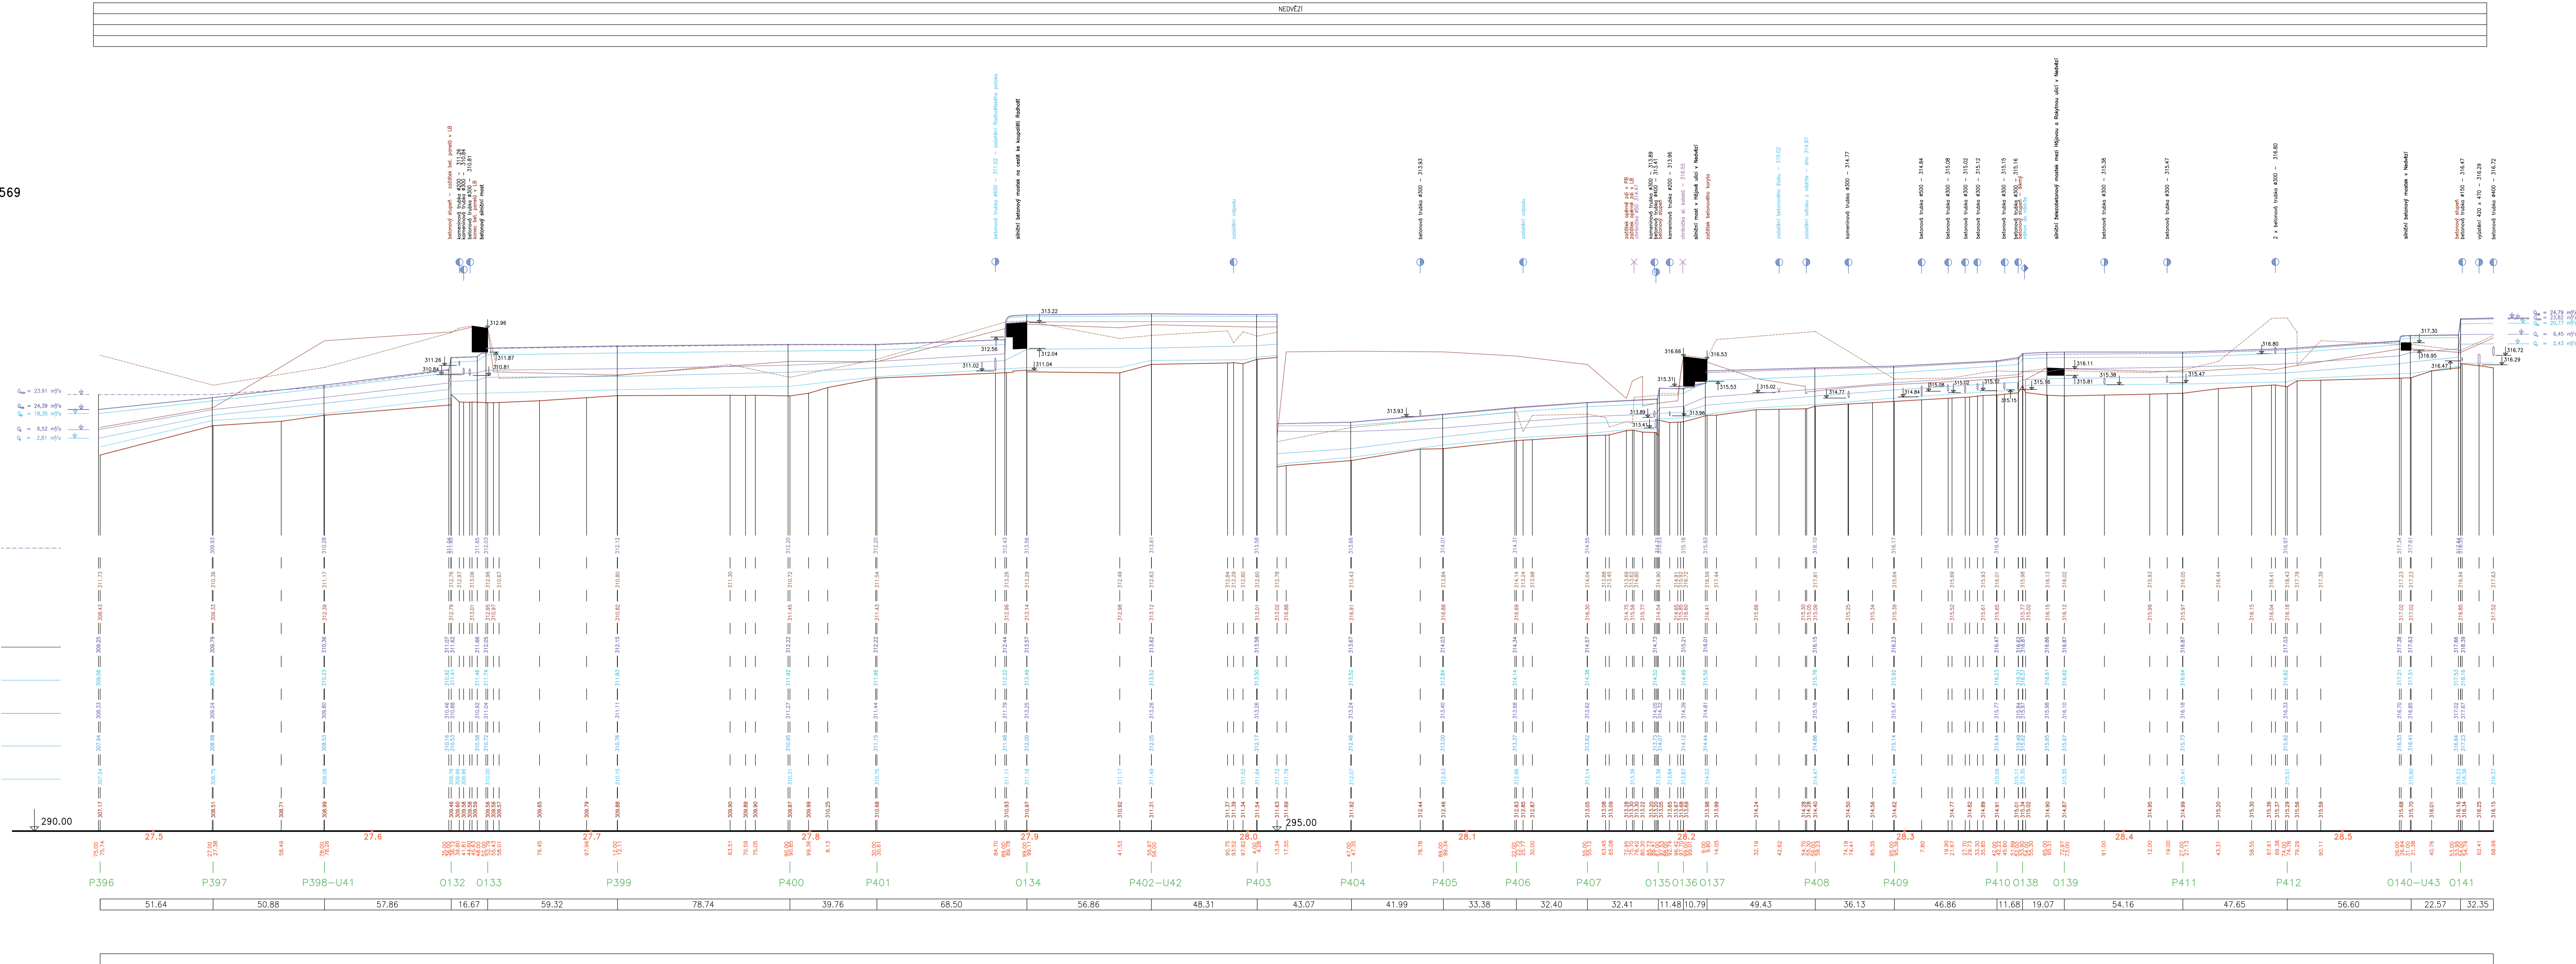

11. ČÁST KM 27.476 – 28.569

Výzkový systém Balt p. v. ZMĚNA 01 – 09.2004

Název díla: **Generel Rokytky – I. etapa**

Název přílohy: **Podélný profil Rokytky, část 11**

Mříčka: 1:1000/100

Číslo přílohy: **5.1.11**