

KATASTRÁLNÍ ÚZEMÍ

PARCELNÍ ČÍSLO
ROZSAH PLATNOSTI SOND
KULTURA

PODÉLNÝ PROFIL

ROKYTKA

MĚŘ. 1:1000/1:100

12. ČÁST KM 28.569 – 29.656

NEDĚŽÍ

- LEVÝ BŘEH
- PRAVÝ BŘEH
- OBOUSTRANNÝ BŘEH
- ZAOSTĚNÍ VLEVO
- ZAOSTĚNÍ VPRAVO
- ODBOČENÍ VLEVO
- ODBOČENÍ VPRAVO
- × KRÍŽENÍ

VELKÁ VODA 100 LETÁ – VÝHLED

VÝŠKY LEVÉHO BŘEHU

VÝŠKY PRAVÉHO BŘEHU

VELKÁ VODA 100 LETÁ

VELKÁ VODA 50 LETÁ

VELKÁ VODA 5 LETÁ

VELKÁ VODA 2 LETÁ

VÝŠKA HLADINY

VÝŠKA DNA

SROVNÁVACÍ RÓVINA

STANIČENÍ v km


STANIČENÍ v m

ČÍSLA PŘÍČNÝCH PROFILŮ

VZDÁLENOSTI PŘÍČNÝCH PROFILŮ

POMĚRY SMĚRU

POMĚRY SPÁDU

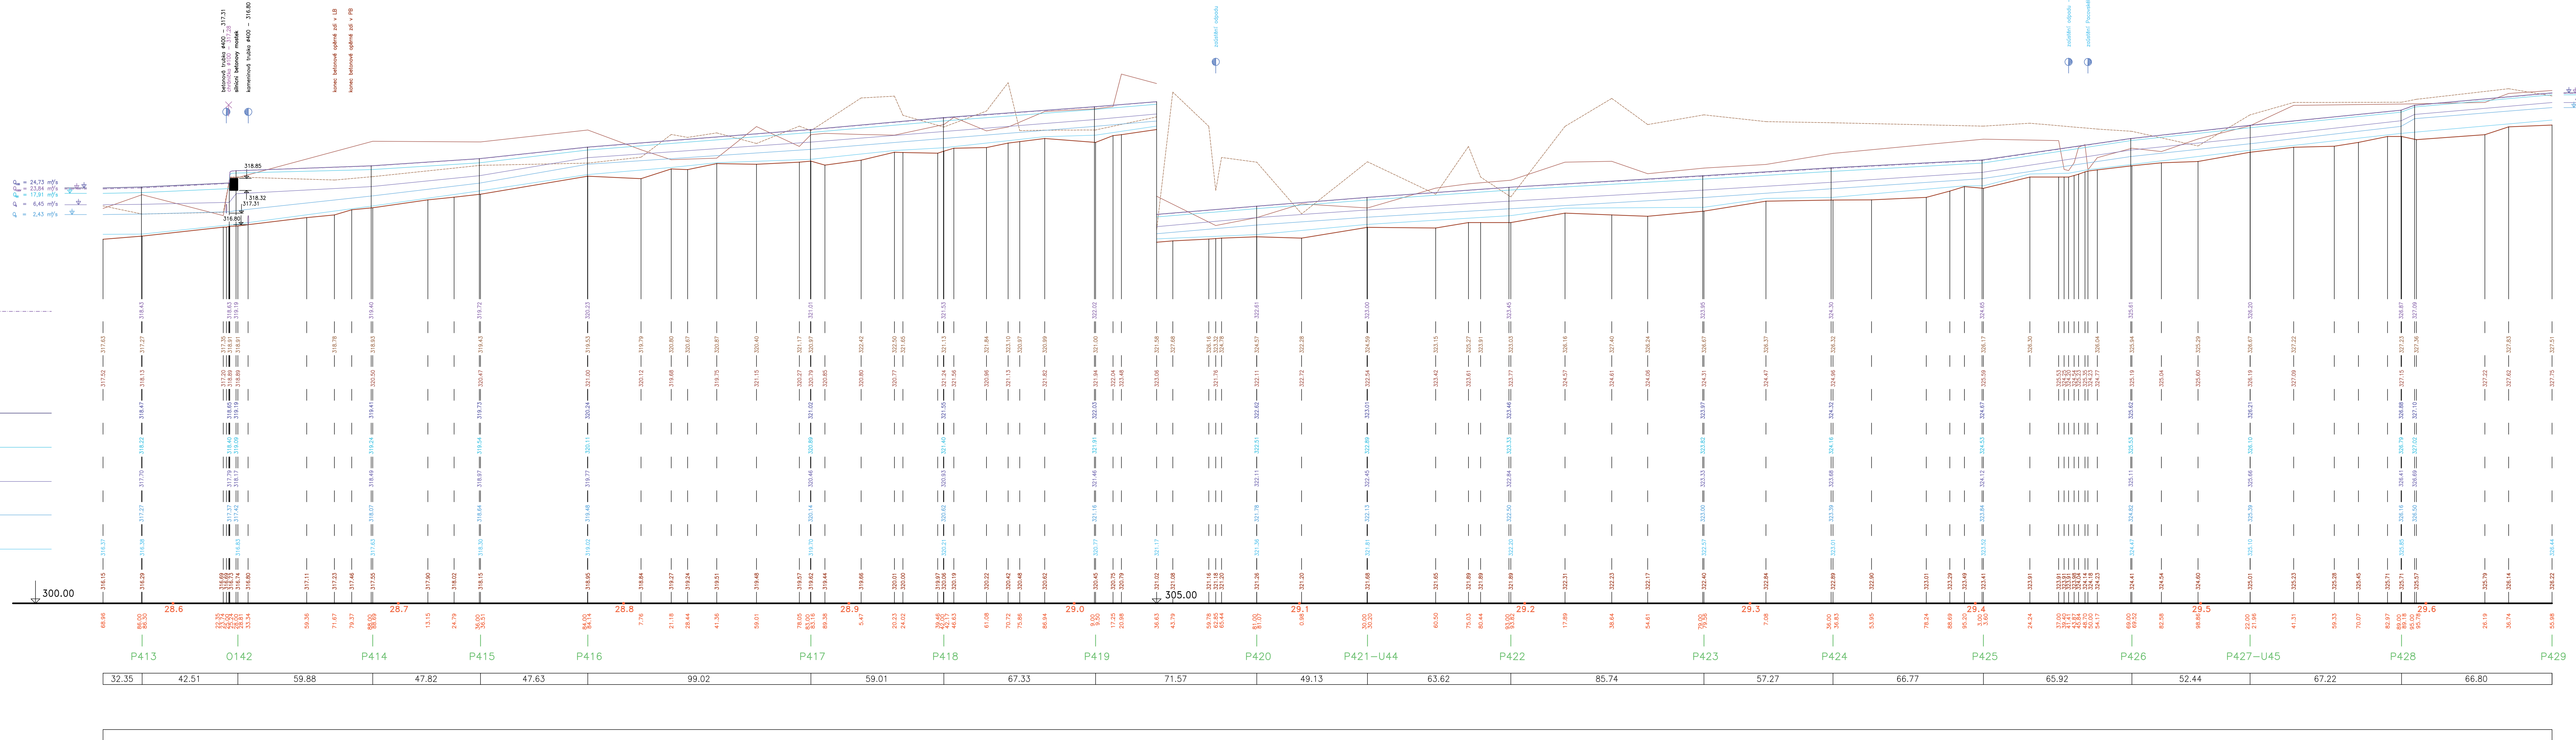

12. ČÁST KM 28.569 – 29.656

Výškový systém Batt p. v. **ZMĚNA 01 – 09.2004**

Název díla : Generál Rokytky – I. etapa	
Název přílohy : Podélný profil Rokytky, část 12	
Mřížka : 1:1000/100	Číslo přílohy : 5.1.12