

KATASTRÁLNÍ ÚZEMÍ  
KULTURA  
PARCELNÍ ČÍSLO  
ROZSAH PLATNOSTI SOND

PODÉLNÝ PROFIL

ROKYTKA

MĚŘ. 1:1000/1:100

9. ČÁST KM 25.351 – 26.398

- LEVÝ BŘEH
- PRAVÝ BŘEH
- OBOUSTRANNÝ BŘEH
- ZAOSTĚNÍ VLEVO
- ZAOSTĚNÍ VPRAVO
- ◆ ODBOČENÍ VLEVO
- ◆ ODBOČENÍ VPRAVO
- ✕ KRÍŽENÍ

VELKÁ VODA 100 LETÁ – VÝHLED

VÝŠKY LEVÉHO BŘEHU

VÝŠKY PRAVÉHO BŘEHU

VELKÁ VODA 100 LETÁ

VELKÁ VODA 50 LETÁ

VELKÁ VODA 5 LETÁ

VELKÁ VODA 2 LETÁ

VÝŠKA HLADINY

VÝŠKA DNA

SROVNÁVACÍ ROVINA

STANIČENÍ v km


STANIČENÍ v m

ČÍSLA PŘÍČNÝCH PROFILŮ

VZDÁLENOSTI PŘÍČNÝCH PROFILŮ

POMĚRY SMĚRU

POMĚRY SPÁDU

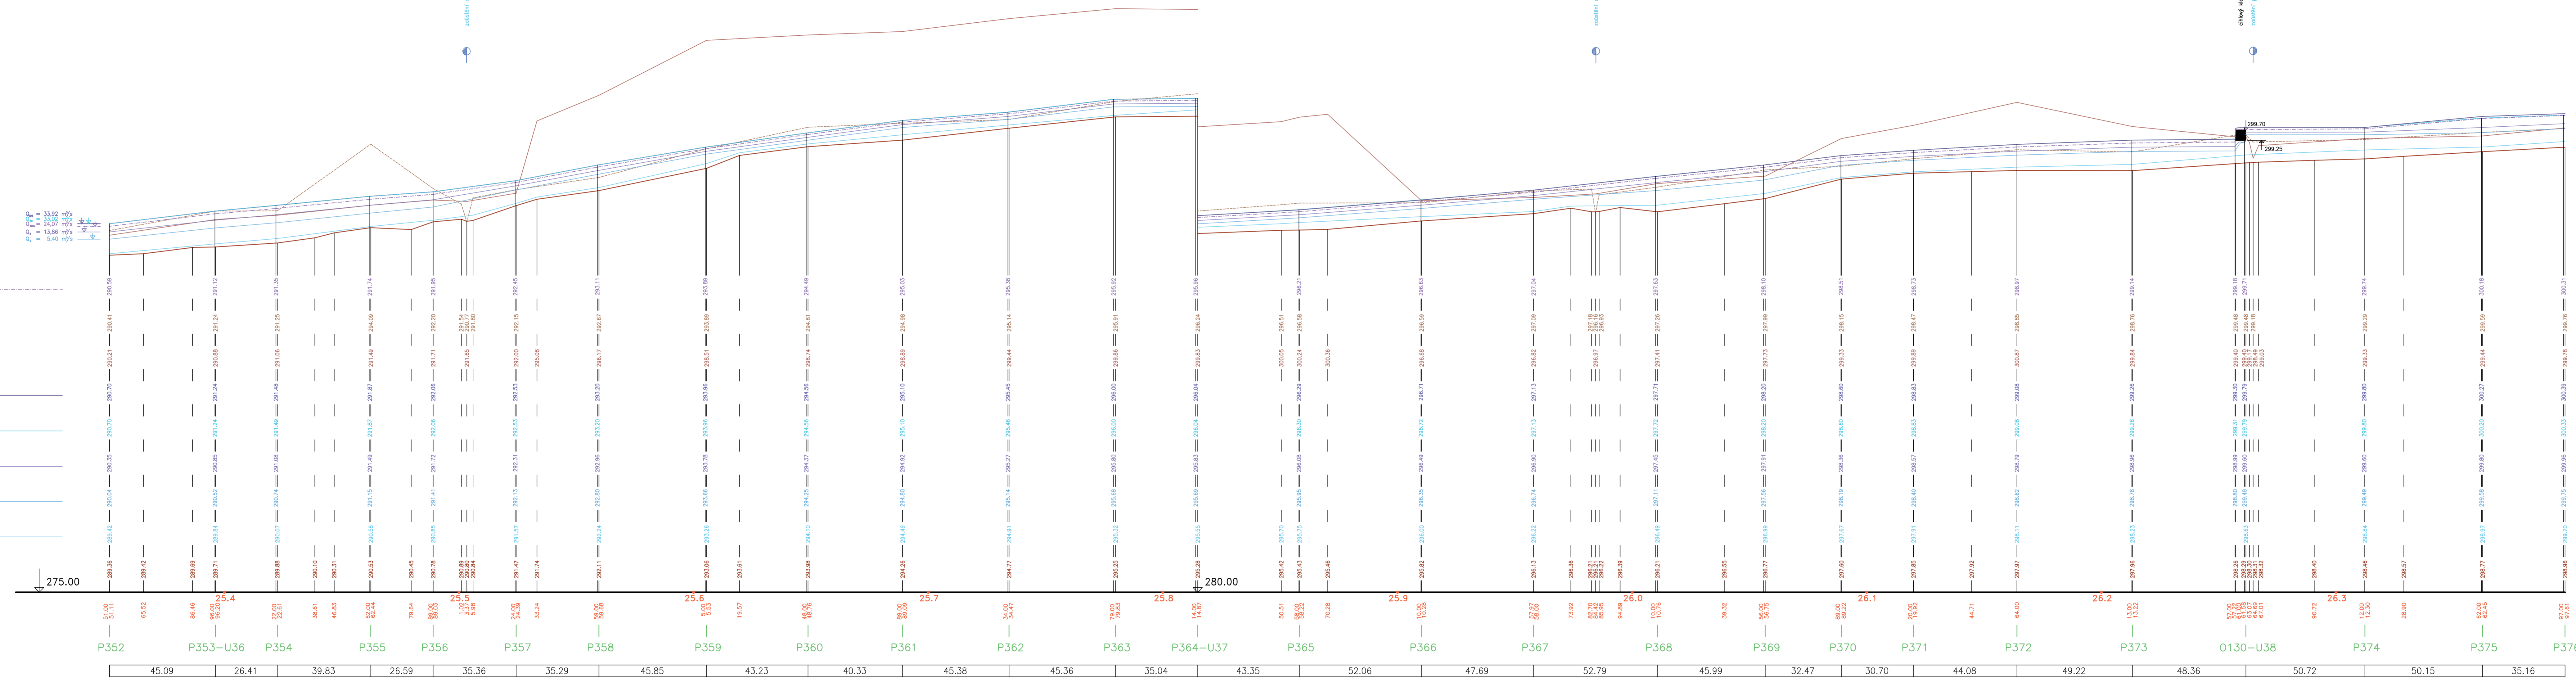

1:1 24.79 m‰  
 1:1 20.07 m‰  
 1:1 21.6 m‰  
 1:1 7.39 m‰  
 1:1 3.22 m‰

9. ČÁST KM 25.351 – 26.398

Výškový systém: Balt p. v. ZMĚNA 01 – 09.2004

Název díla:	Generál Rokytky – I. etapa	
Název přílohy:	Podélný profil Rokytky, část 9	
Měřítko:	1:1000/100	Číslo přílohy:
		5.1.9