

KATASTRÁLNÍ ÚZEMÍ
KULTURA
PARCELNÍ ČÍSLO
ROZSAH PLATNOSTI SOND

PODÉLNÝ PROFIL

ROKYTKA

MĚŘ. 1:1000/1:100

6. ČÁST KM 22.153 – 23.232

- LEVÝ BŘEH
- PRAVÝ BŘEH
- - - OBOUSTRANNÝ BŘEH
- ZAOSTĚNÍ VLEVO
- ZAOSTĚNÍ VPRAVO
- ODBOČENÍ VLEVO
- ODBOČENÍ VPRAVO
- × KRÍŽENÍ

VELKÁ VODA 100 LETÁ – VÝHLED

VÝŠKY LEVÉHO BŘEHU

VÝŠKY PRAVÉHO BŘEHU

VELKÁ VODA 100 LETÁ

VELKÁ VODA 50 LETÁ

VELKÁ VODA 5 LETÁ

VELKÁ VODA 2 LETÁ

VÝŠKA HLADINY

VÝŠKA DNA

SROVNÁVACÍ ROVINA

STANIČENÍ v km


STANIČENÍ v m

ČÍSLA PŘÍČNÝCH PROFILŮ

VZDÁLENOSTI PŘÍČNÝCH PROFILŮ

POMĚRY SMĚRU

POMĚRY SPÁDU

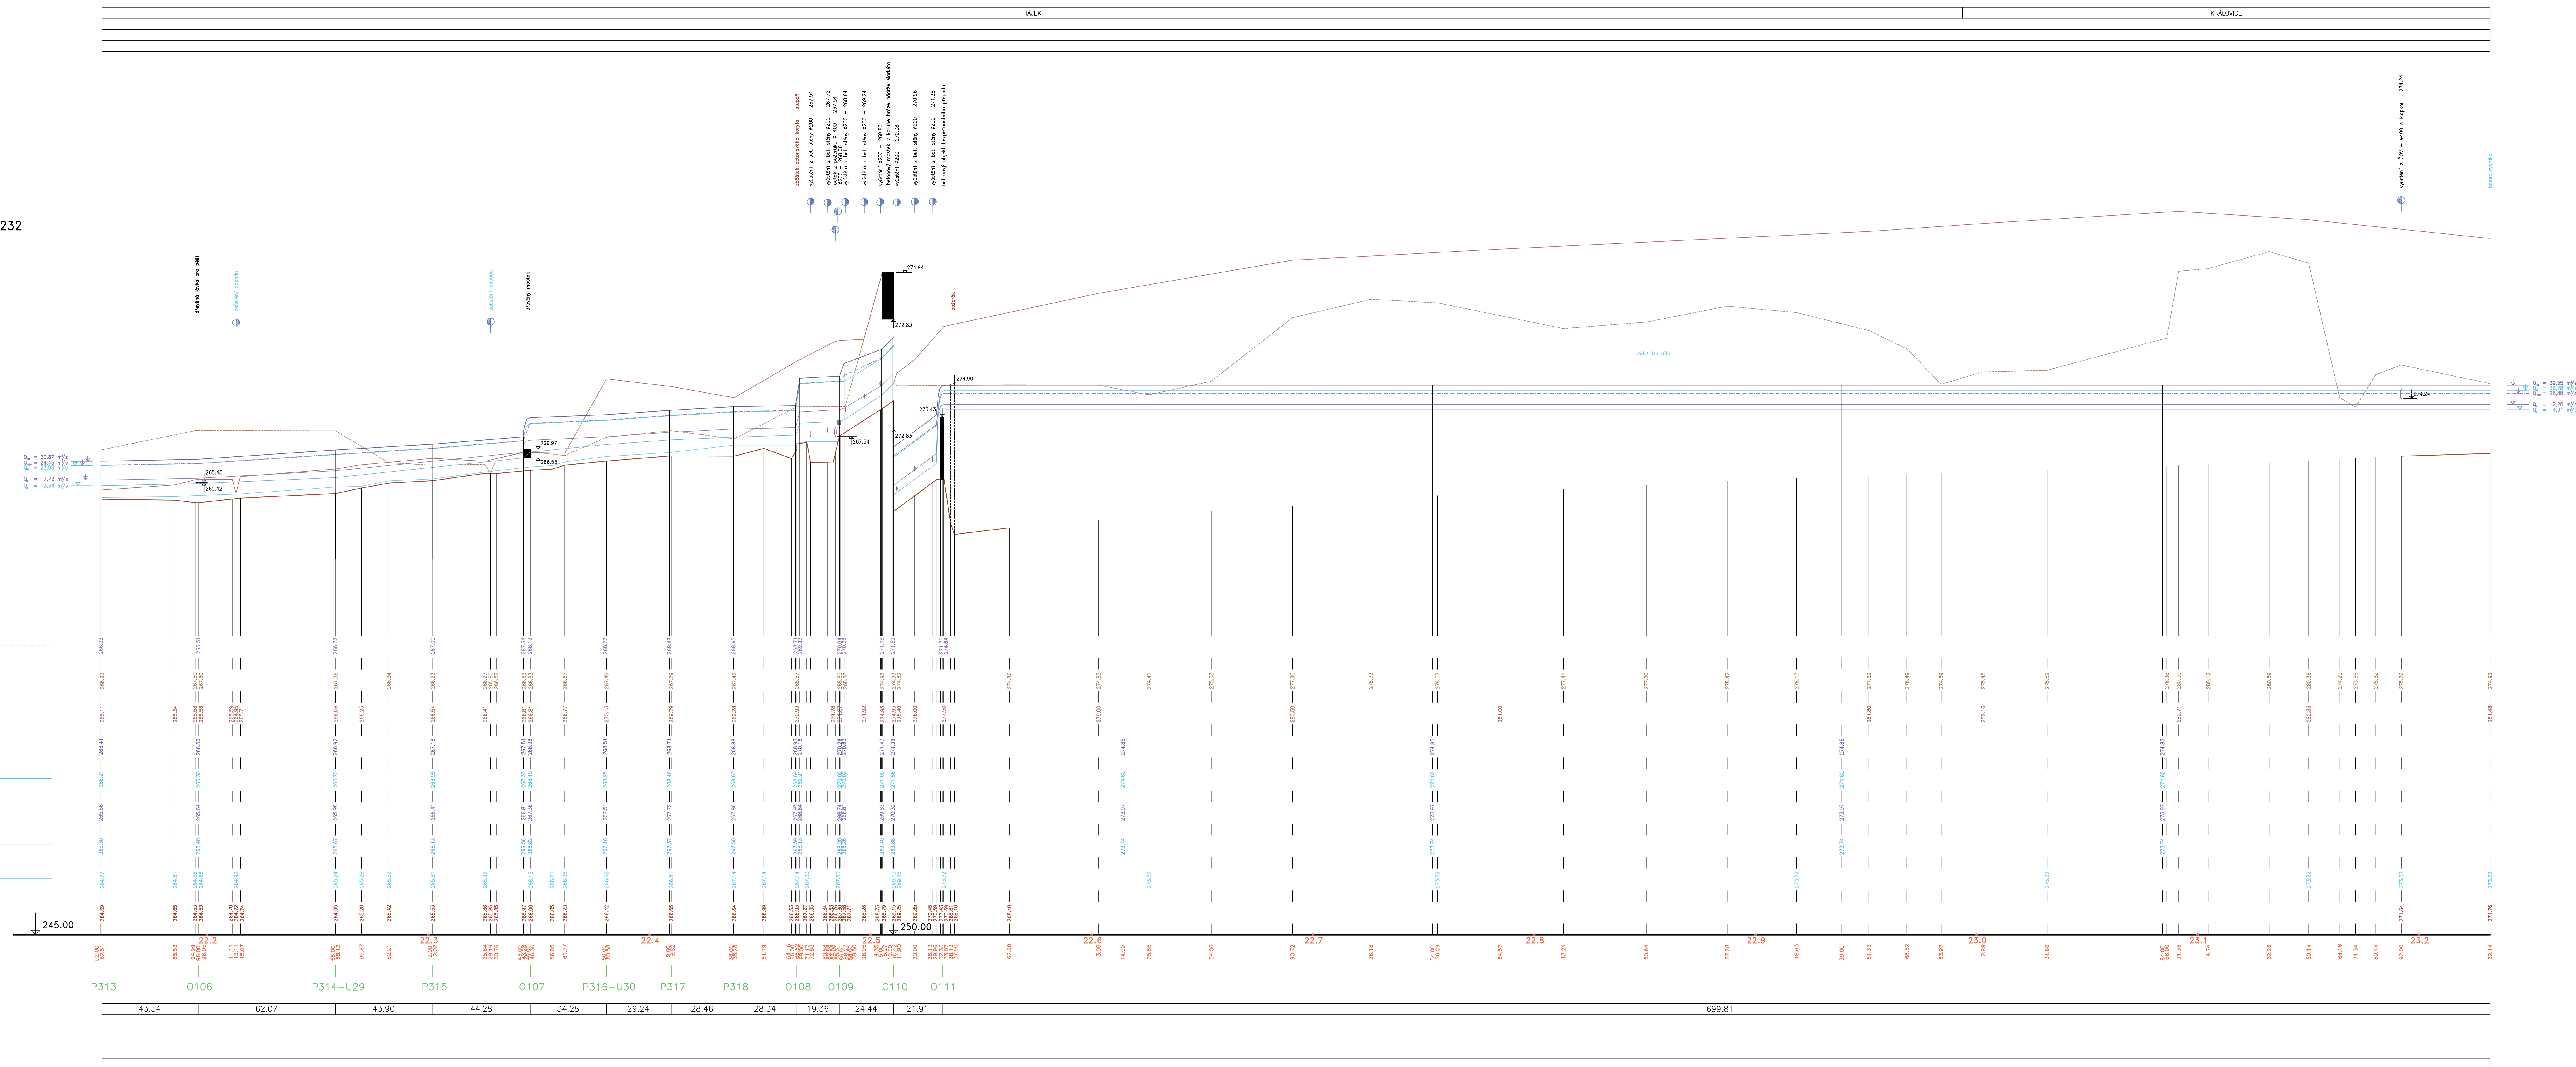

- zátoká katedrální koryto - stavení
- výhledy z let. sítě 4200 - 207.54
- výhledy z let. sítě 4200 - 207.72
- výhledy z let. sítě 4200 - 207.74
- výhledy z let. sítě 4200 - 208.64
- výhledy z let. sítě 4200 - 209.24
- výhledy z let. sítě 4200 - 209.83
- výhledy z let. sítě 4200 - 210.38
- výhledy z let. sítě 4200 - 210.96
- výhledy z let. sítě 4200 - 211.28
- výhledy z let. sítě 4200 - 211.58
- výhledy z let. sítě 4200 - 212.08

6. ČÁST KM 22.153 – 23.232

Výškový systém: Balt p. v. ZMĚNA 01 – 09.2004

Název akce:	Generel Rokytky – I. etapa	
Název přílohy:	Podélný profil Rokytky, část 6	
Měřítko:	1:1000/100	Číslo přílohy:
		5.1.6