



U 17 km 17.08298

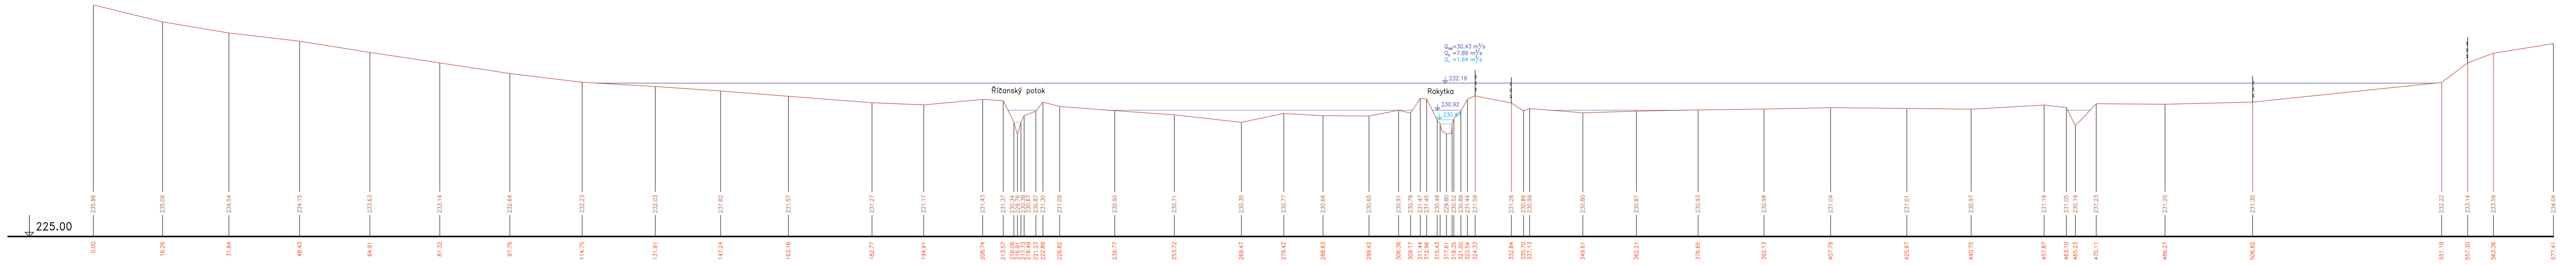

U 18 km 17.34796

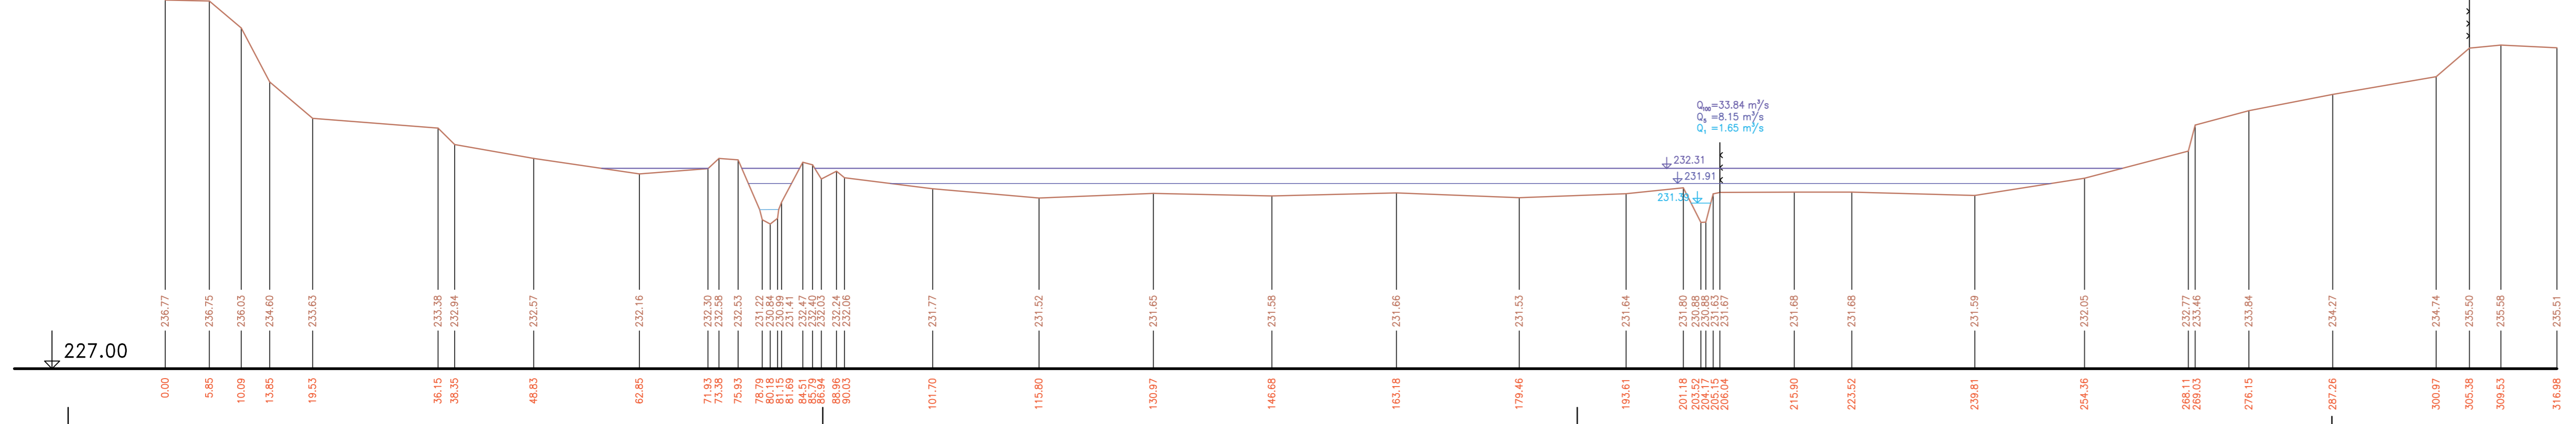

Výškový systém Balt p. v. ZMĚNA 01 – 09.2004

Název akce :	Generel Rokytky – I. etapa	
Název přílohy :	Údolní řezy – část 1	Číslo přílohy : 7.1
Měřítko :	1:500/100	