

KATASTRÁLNÍ ÚZEMÍ
KULTURA
PARCELNÍ ČÍSLO
ROZSAH PLATNOSTI SOND

DOLNÍ POČERNICE

PODÉLNÝ PROFIL
ROKYTKA
MĚŘ. 1:1000/1:100
15. ČÁST Ř. KM 14.998 -16.079


- LEVÝ BŘEH
- PRAVÝ BŘEH
- OBOUSTRANNÝ BŘEH
- ZAŮSTĚNÍ VLEVO
- ZAŮSTĚNÍ VPRAVO
- ◇ ODBOČENÍ VLEVO
- ◇ ODBOČENÍ VPRAVO
- ✕ KRÍŽENÍ

$Q_{wF} = 46.22 \text{ m}^3/\text{s}$
 $Q_{wP} = 46.41 \text{ m}^3/\text{s}$
 $Q_{bP} = 23.35 \text{ m}^3/\text{s}$
 $Q = 8.94 \text{ m}^3/\text{s}$

$Q_{wF} = 46.15 \text{ m}^3/\text{s}$
 $Q_{wP} = 46.30 \text{ m}^3/\text{s}$
 $Q_{bP} = 23.79 \text{ m}^3/\text{s}$
 $Q = 13.03 \text{ m}^3/\text{s}$

- VÝŠKY LEVÉHO BŘEHU
- VÝŠKY PRAVÉHO BŘEHU
- VELKÁ VODA 100 LETÁ - VÝHLED
- VELKÁ VODA 100 LETÁ
- VELKÁ VODA 20 LETÁ
- VELKÁ VODA 5 LETÁ
- VÝŠKA HLADINY
- VÝŠKA DNA
- SROVNÁVACÍ ROVINA
- STANIČENÍ V KM
- STANIČENÍ V M

- ČÍSLA PŘÍČNÝCH PROFILŮ
- VZDÁLENOSTI PŘÍČNÝCH PROFILŮ
- POMĚRY SMĚRU
- POMĚRY SPÁDU

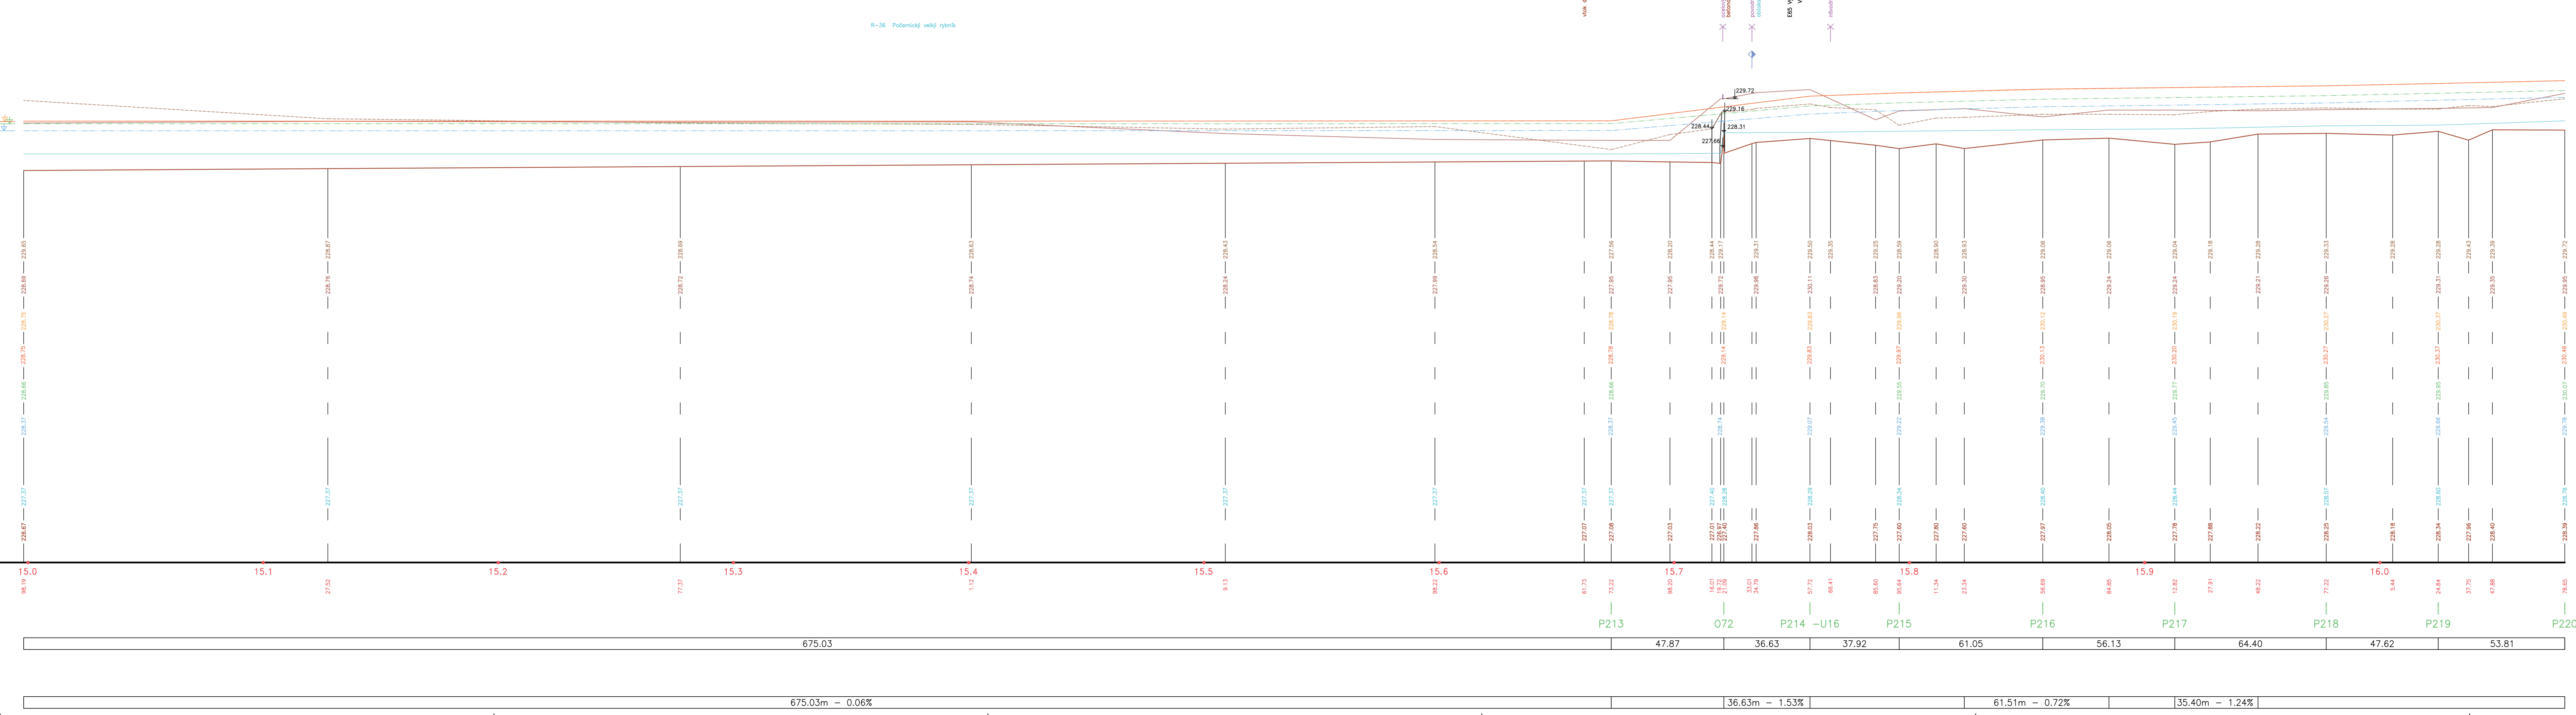

Výškový systém: Bal p.v.

Název díla: GENEREL TOKU ROKYTKA - II. etapa	Měřítko: 1:1000/100
Název přílohy: Podélný profil - Rokytká	Číslo přílohy: 3.1.1.15
15. část ř. km 14.998 - 16.079	