


ÚDOLNÍ PROFILY
 ROKYTKA
 MĚŘ.: 1:500/1:100
 7. ČÁST

U15 km 14.78363
 (R-36 Počernický velký rybník – hráze)

069 přepad hráze

070 požerák

071 výtok náhonu

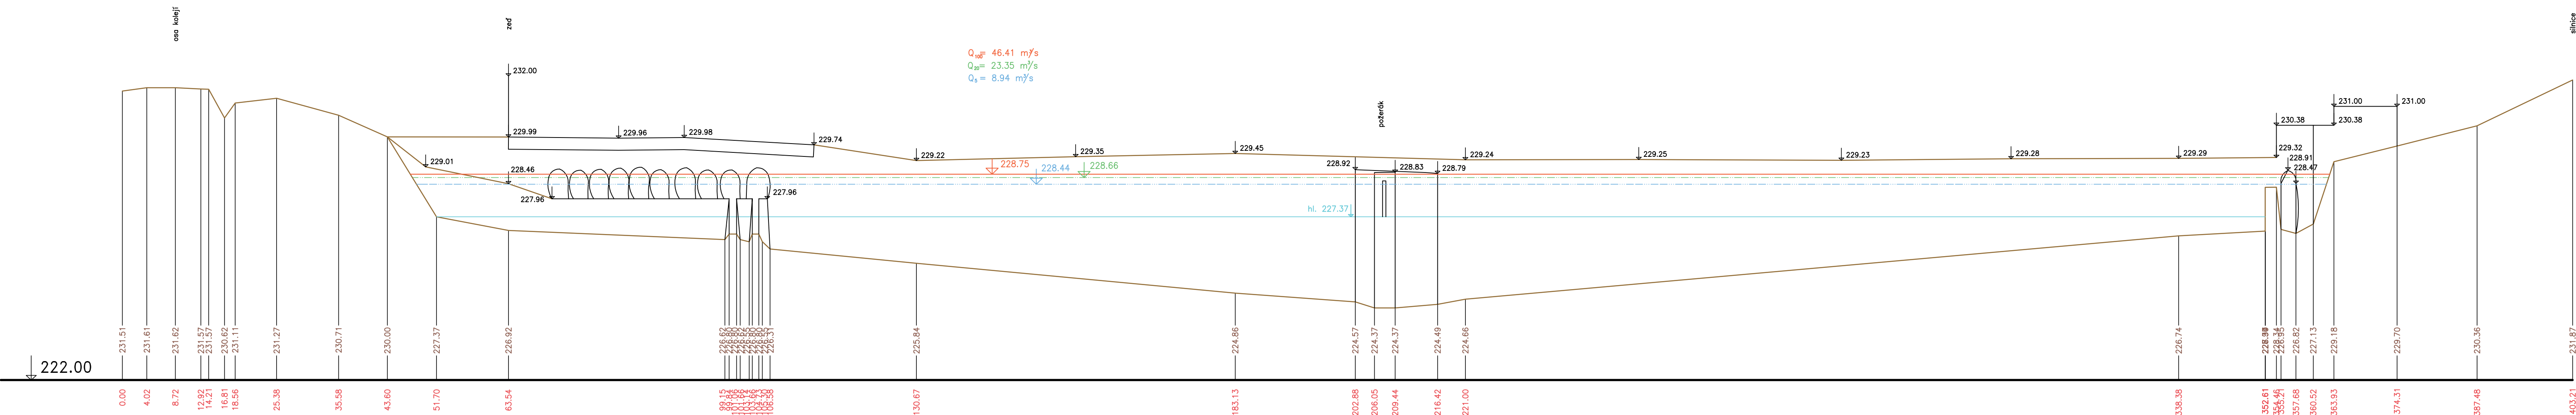

Výškový systém Balt p.v.

Název akce :	GENEREL TOKU ROKYTKA - II. etapa	
Název přílohy :	Údolní profily - Rokytka	Měřítko : 1 : 500/100
	7. část U15	Číslo přílohy : 3.1.3.7