



ÚDOLNÍ PROFILY
ROKYTKA
MĚŘ.: 1:500/1:100
6. ČÁST

U13 km 13.42351

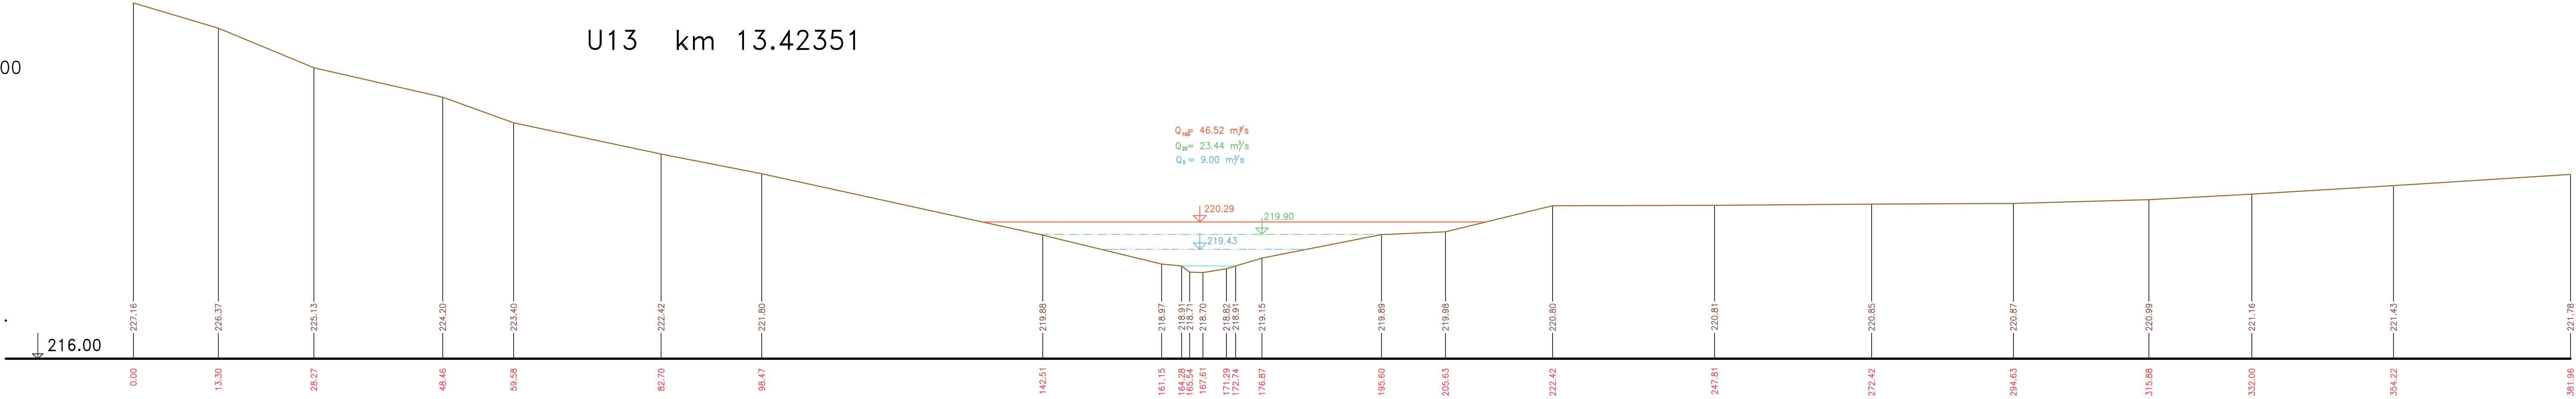

U14 km 13.93705

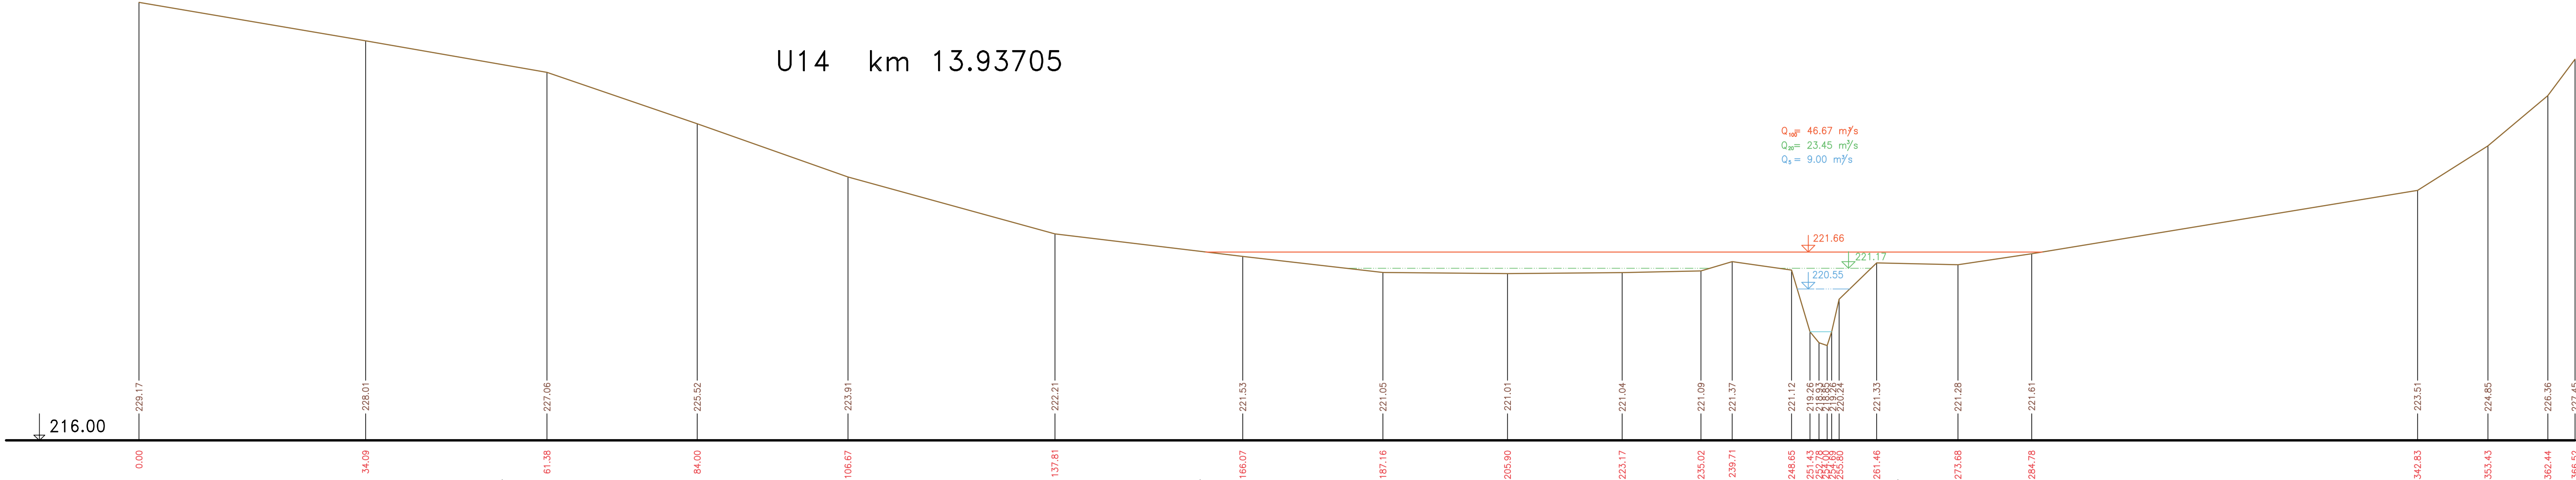

Výškový systém Balt p.v.

| | |
|---|-----------------------------------|
| Název akce : GENEREL TOKU ROKYTKA - II. etapa | |
| Název přílohy : Údolní profily - Rokytká | Měřítko : 1 : 500/100 |
| 6. část U13 - U14 | Číslo přílohy : 3.1.3.6 |