


KATASTRÁLNÍ OZEMÍ  
KULTURA  
PARCELNÍ ČÍSLO  
ROZSAH PLATNOSTI SOND

PODÉLNÝ PROFIL  
ROKYTKA  
MĚŘ. 1:1000/1:100  
10. ČÁST Ř. KM 9.620 – 10.706

- LEVÝ BŘEH
- PRAVÝ BŘEH
- OBOUSTRANNÝ BŘEH
- ZAOSTĚNÍ VLEVO
- ZAOSTĚNÍ VPRAVO
- ◇ ODBOČENÍ VLEVO
- ◇ ODBOČENÍ VPRAVO
- ✕ KRÍŽENÍ

$Q_{\text{max}} = 40.64 \text{ m}^3/\text{s}$   
 $Q_{\text{50}} = 40.33 \text{ m}^3/\text{s}$   
 $Q_{\text{10}} = 15.37 \text{ m}^3/\text{s}$   
 $Q_{\text{5}} = 9.47 \text{ m}^3/\text{s}$

$Q_{\text{max}} = 40.84 \text{ m}^3/\text{s}$   
 $Q_{\text{50}} = 40.35 \text{ m}^3/\text{s}$   
 $Q_{\text{10}} = 15.37 \text{ m}^3/\text{s}$   
 $Q_{\text{5}} = 9.47 \text{ m}^3/\text{s}$

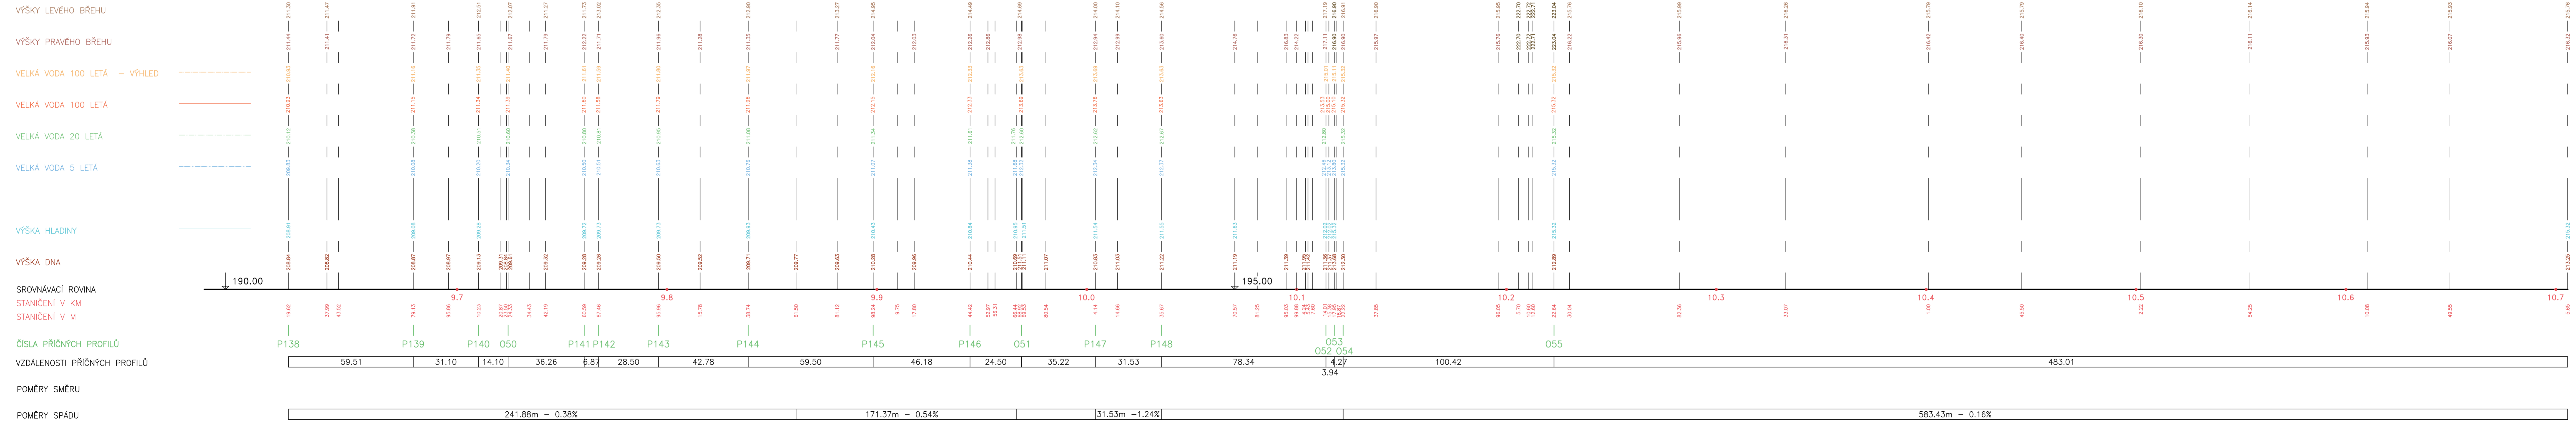

Výškový systém: BAlt p.v.

Název akce: <b>GENEREL TOKU ROKYTKA - II. etapa</b>	Měřítko: 1 : 1000/100
Název přílohy: Podélný profil - Rokytká	Číslo přílohy: <b>3.1.1.10</b>
10. část ř. km 9.620 - 10.706	