


KATASTRÁLNÍ OZEMÍ
KULTURA
PARCELNÍ ČÍSLO
ROZSAH PLATNOSTI SOND

PODÉLNÝ PROFIL


ROKYTKA

MĚR. 1:1000/1:100

11. ČÁST Ř. KM 10.706 – 11.802

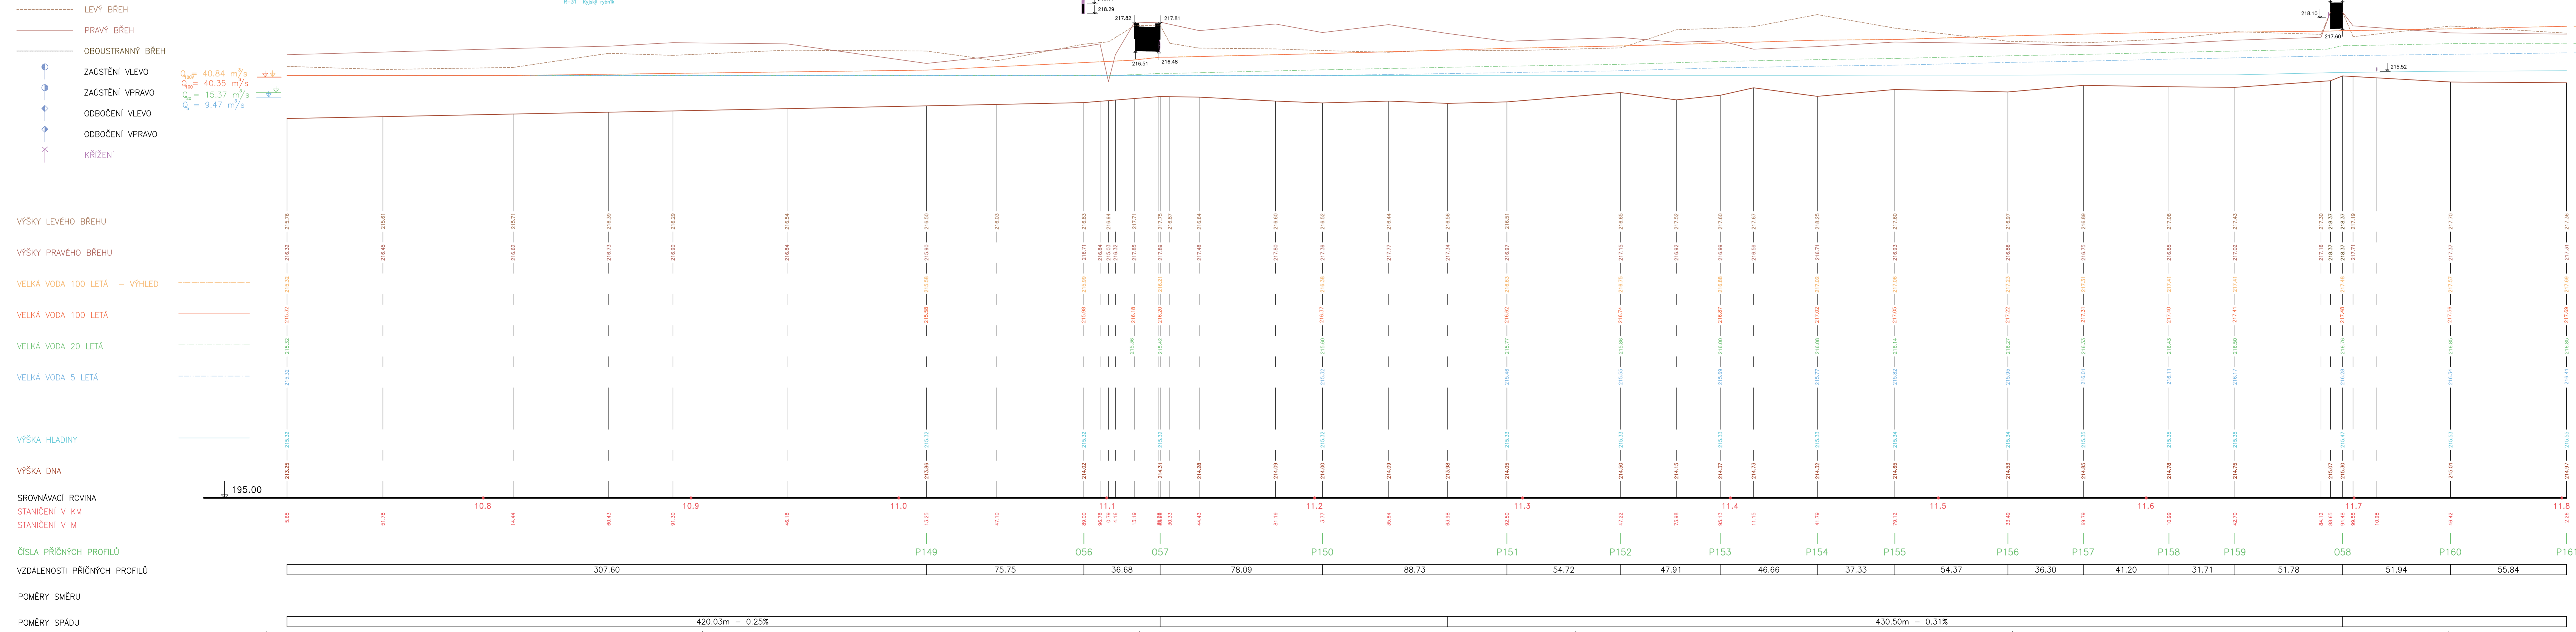

Výškový systém Balt p.v.

Název díla: GENEREL TOKU ROKYTKA - II. etapa		 MĚRKO: 1 : 1000/100
Název příkry: Podélný profil - Rokytká		
Číslo příkry: 11. část ř. km 10.706 - 11.802		Číslo příkry: 3.1.1.11