

KATASTRÁLNÍ ÚZEMÍ
KULTURA
PARCELNÍ ČÍSLO
ROZSAH PLATNOSTI SOND

PODÉLNÝ PROFIL
ROKYTKA


MĚŘ. 1:1000/1:100
4. ČÁST Ř. KM 3.218 - 4.310

- LEVÝ BŘEH
- PRAVÝ BŘEH
- OBOUSTRANNÝ BŘEH
- ZAOSTĚNÍ VLEVO
- ZAOSTĚNÍ VPRAVO
- ◆ ODBOČENÍ VLEVO
- ◆ ODBOČENÍ VPRAVO
- × KRÍŽENÍ

$Q_{top} = 40.4 \text{ m}^3/\text{s}$
 $Q_{50} = 40.09 \text{ m}^3/\text{s}$
 $Q_b = 15.36 \text{ m}^3/\text{s}$
 $Q_s = 9.46 \text{ m}^3/\text{s}$

$Q_{top} = 40.44 \text{ m}^3/\text{s}$
 $Q_{50} = 40.13 \text{ m}^3/\text{s}$
 $Q_b = 15.36 \text{ m}^3/\text{s}$
 $Q_s = 9.46 \text{ m}^3/\text{s}$

- VÝŠKY LEVÉHO BŘEHU
- VÝŠKY PRAVÉHO BŘEHU
- VELKÁ VODA 100 LETÁ - VÝHLED
- VELKÁ VODA 100 LETÁ
- VELKÁ VODA 20 LETÁ
- VELKÁ VODA 5 LETÁ
- VÝŠKA HLADINY
- VÝŠKA DNA
- SROVNÁVACÍ ROVINA
- STANIČENÍ V KM
- STANIČENÍ V M
- ČÍSLA PŘÍČNÝCH PROFILŮ
- VZDÁLENOSTI PŘÍČNÝCH PROFILŮ
- POMĚRY SMĚRU
- POMĚRY SPÁDU

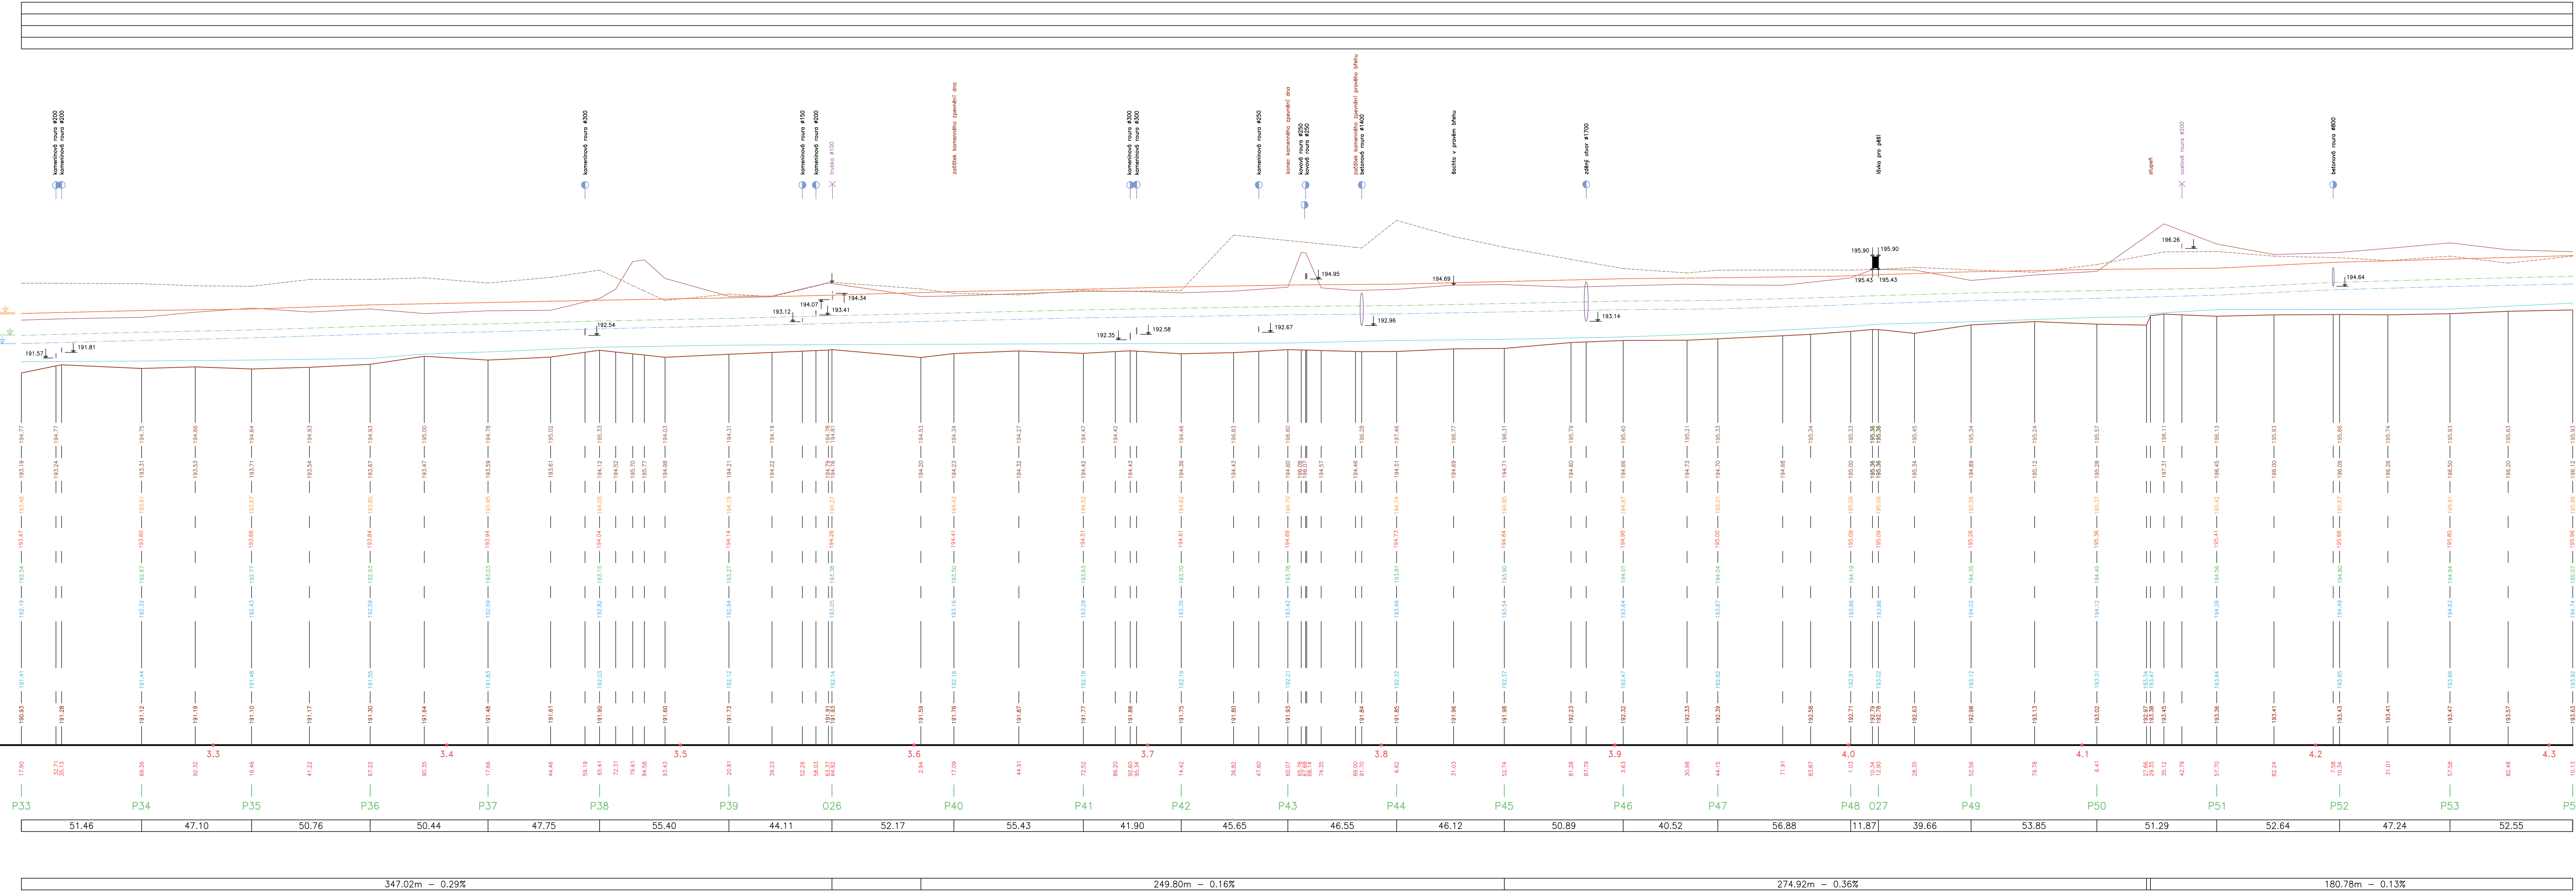

Výškový systém Batt p.v.

Název díla: GENEREL TOKU ROKYTKA - II. etapa		
Název přílohy: Podélný profil - Rokytká		
Číslo přílohy: 3.1.1.4		
Měřítko: 1 : 1000/100		
Název díla: 4. část ř. km 3.218 - 4.310		