


ÚDOLNÍ PROFILY
 ROKYTKA
 MĚŘ.: 1:500/1:100
 3. ČÁST


U6 km 5.27113

$Q_{af} = 40.14 \text{ m}^3/\text{s}$
 $Q_{sp} = 15.36 \text{ m}^3/\text{s}$
 $Q_s = 9.46 \text{ m}^3/\text{s}$

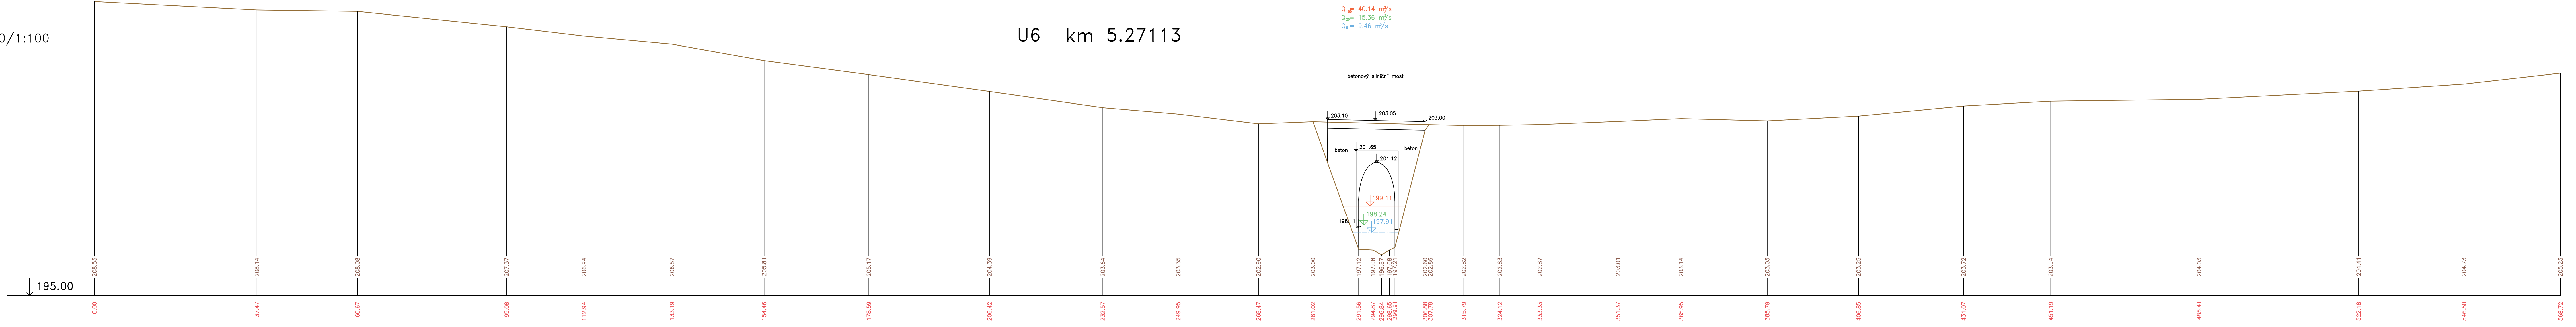

U5 km 4.64922

$Q_{af} = 40.13 \text{ m}^3/\text{s}$
 $Q_{sp} = 15.36 \text{ m}^3/\text{s}$
 $Q_s = 9.46 \text{ m}^3/\text{s}$

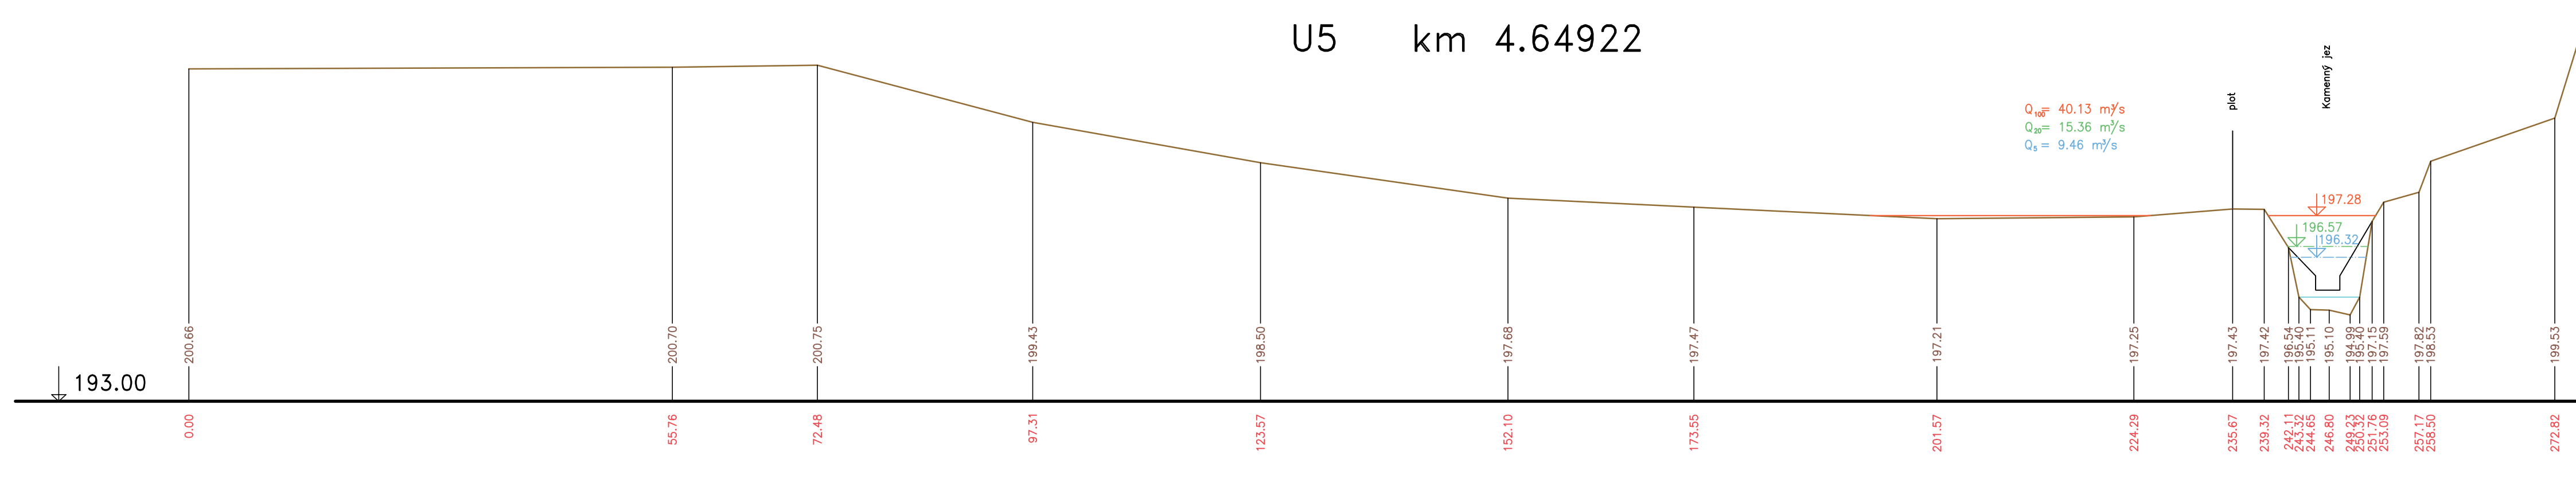

Výškový systém Balt p.v.

Název akce : GENEREL TOKU ROKYTKA - II. etapa		
Název přílohy : Údolní profily - Rokytka		
3. část U5 - U6		Mříčko : 1 : 500/100 Číslo přílohy : 3.1.3.3