

KATASTRÁLNÍ ÚZEMÍ
KULTURA
PARCELNÍ ČÍSLO
ROZSAH PLATNOSTI SOND


PODÉLNÝ PROFIL
BLATOVSKÝ POTOK
MĚŘ. 1:1000/1:100
2. ČÁST Ř. KM 1.088 – 2.182

- LEVÝ BŘEH
- PRAVÝ BŘEH
- OBOUSTRANNÝ BŘEH
- ZAÚSTĚNÍ VLEVO
- ZAÚSTĚNÍ VPRAVO
- ◆ ODBOČENÍ VLEVO
- ◆ ODBOČENÍ VPRAVO
- ✕ KRÍŽENÍ

$Q_{100} = 5.96 \text{ m}^3/\text{s}$
 $Q_{50} = 3.13 \text{ m}^3/\text{s}$
 $Q_0 = 1.45 \text{ m}^3/\text{s}$

$Q_{100} = 1.13 \text{ m}^3/\text{s}$
 $Q_{50} = 1.13 \text{ m}^3/\text{s}$
 $Q_0 = 0.59 \text{ m}^3/\text{s}$
 $q = 0.27 \text{ m}^3/\text{s}$

- VÝŠKY LEVÉHO BŘEHU
- VÝŠKY PRAVÉHO BŘEHU
- VELKÁ VODA 100 LETÁ – VÝHLED
- VELKÁ VODA 100 LETÁ
- VELKÁ VODA 20 LETÁ
- VELKÁ VODA 5 LETÁ
- VÝŠKA HLADINY
- VÝŠKA DNA

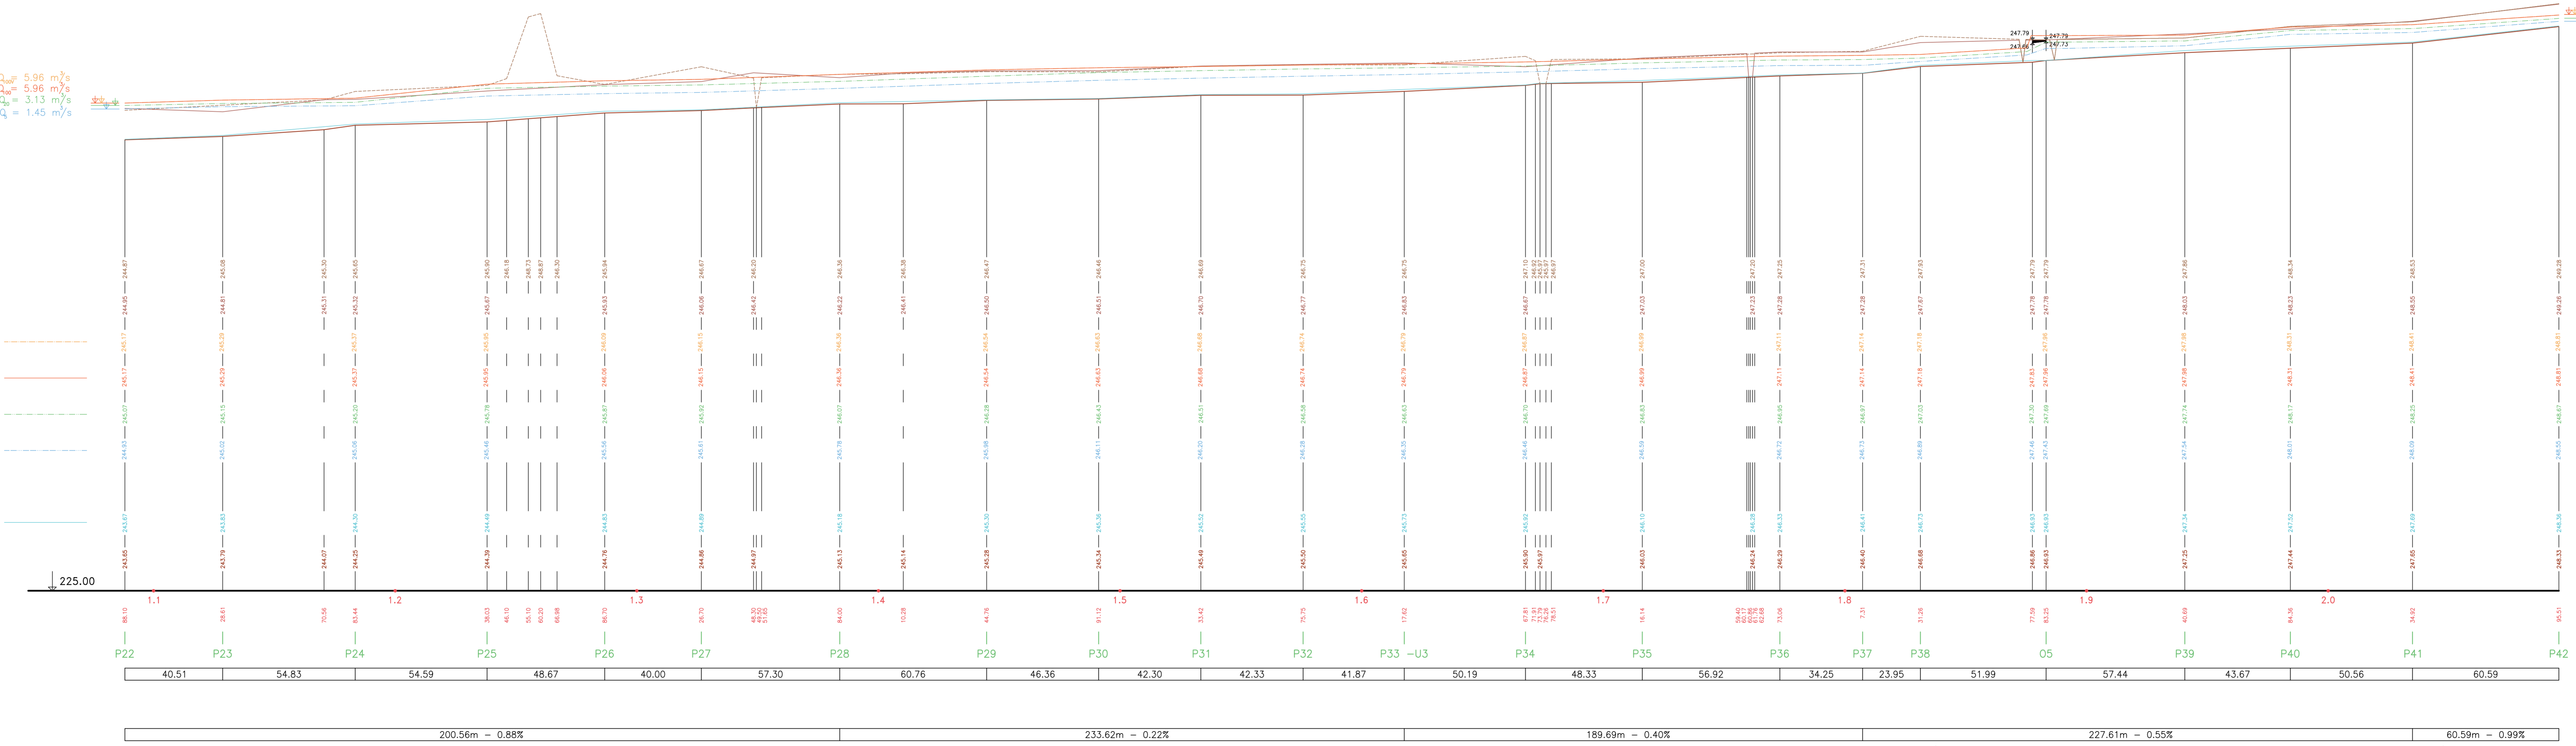

Výkonný systém Ball p.v.

Název akce: GENEREL TOKU ROKYTKA - II. etapa	Měřítko: 1 : 1000/100
Název přílohy: Podélný profil - Blatovský potok	Číslo přílohy: 3.8.1.2
2. část ř. km 1.088 - 2.096	