



ÚDOLNÍ PROFILY
 Svěpravický potok
 MĚŘ.: 1:500/1:100
 4. ČÁST

U8 km 3.64459 hráz rybníka

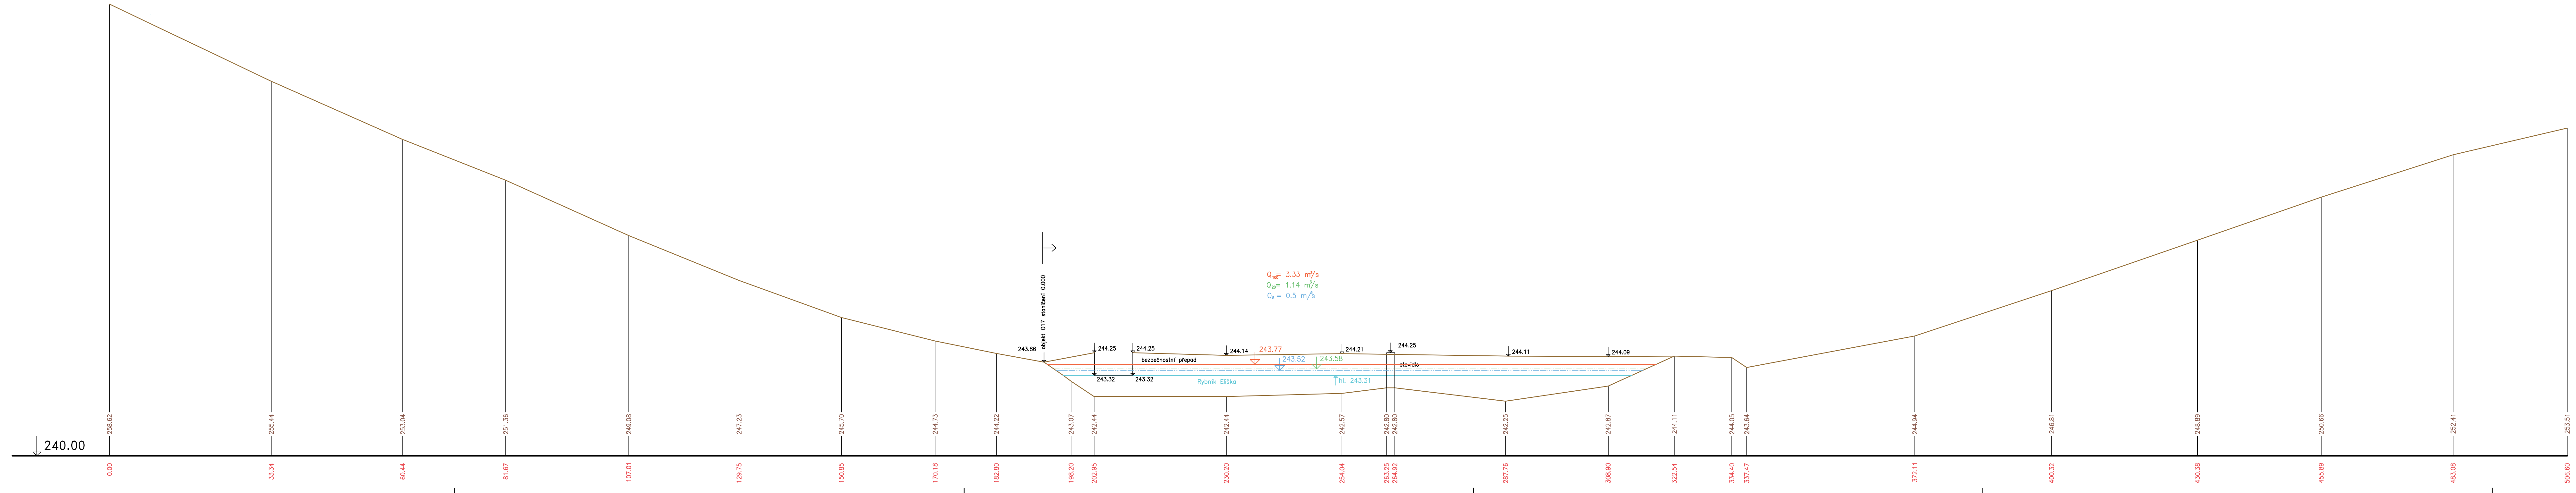

U7 km 3.09415 hráz rybníka

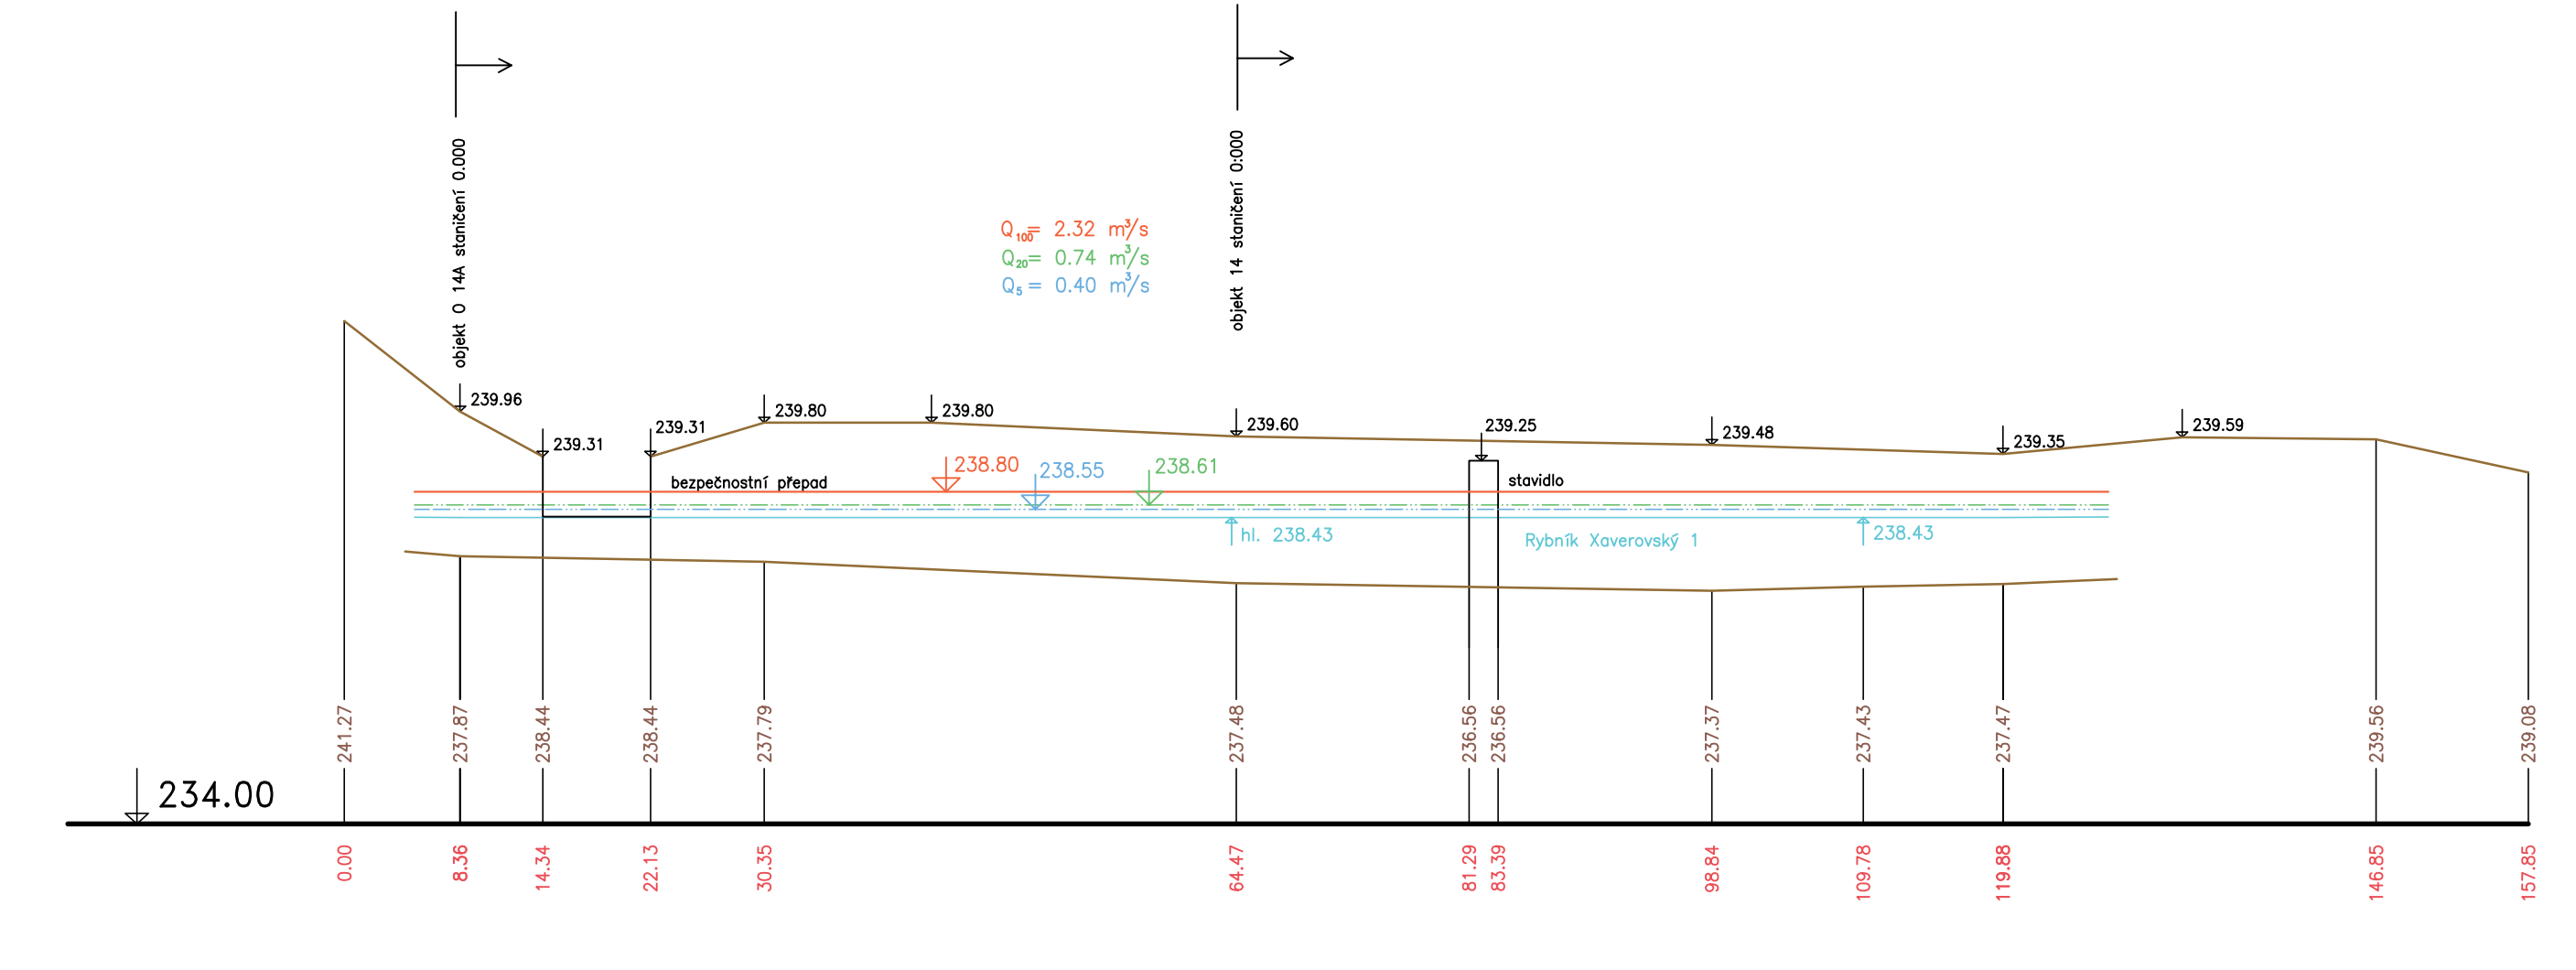

Výškový systém Balt p.v.

Název akce: GENEREL TOKU ROKYTKA - II. etapa	
Název přílohy: Údolní profily - Svěpravický potok	Mřížko: 1 : 500/100
4. část U7 - U8	Číslo přílohy: 3.4.3.4