



ÚDOLNÍ PROFILY
 POTOK CHVALKA
 MĚŘ.: 1:500/1:100
 2 .ČÁST

U3 km 1.62323

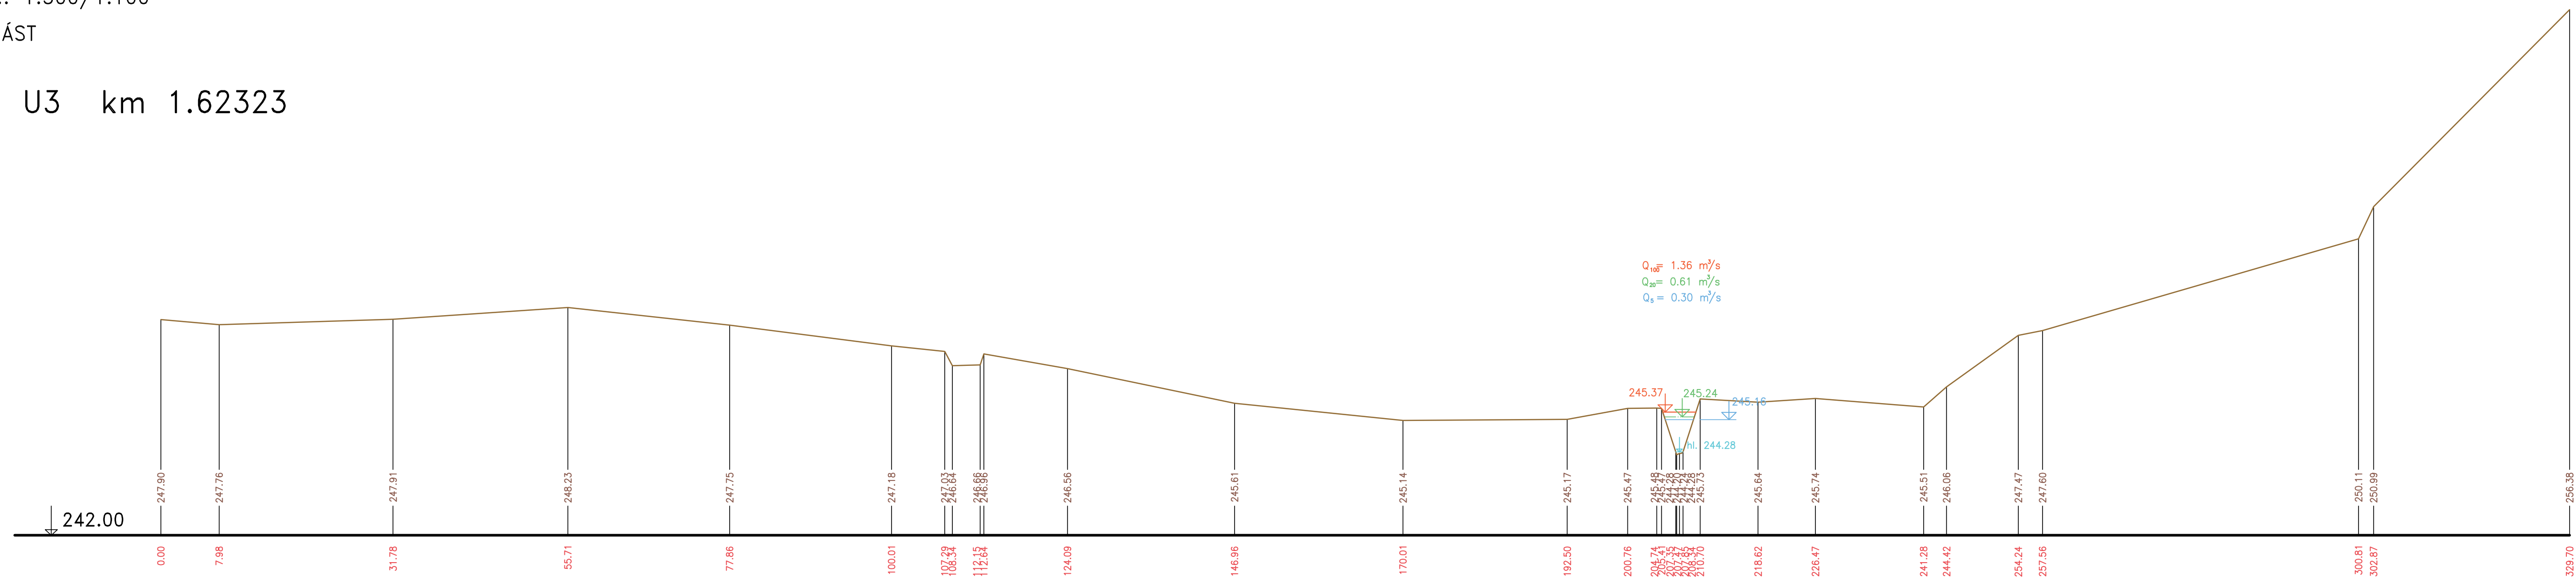

Výškový systém Balt p.v.

Název akce :	GENEREL TOKU ROKYTKA - II. etapa	
Název přílohy :	Údolní profily - potok Chvalka	Měřítko : 1 : 500/100
	2. část U3	Číslo přílohy : 3.5.3.2