



ÚDOLNÍ PROFILY
Svěpravický potok
MĚŘ.: 1:500/1:100
2. ČÁST


U3 km 1.32078

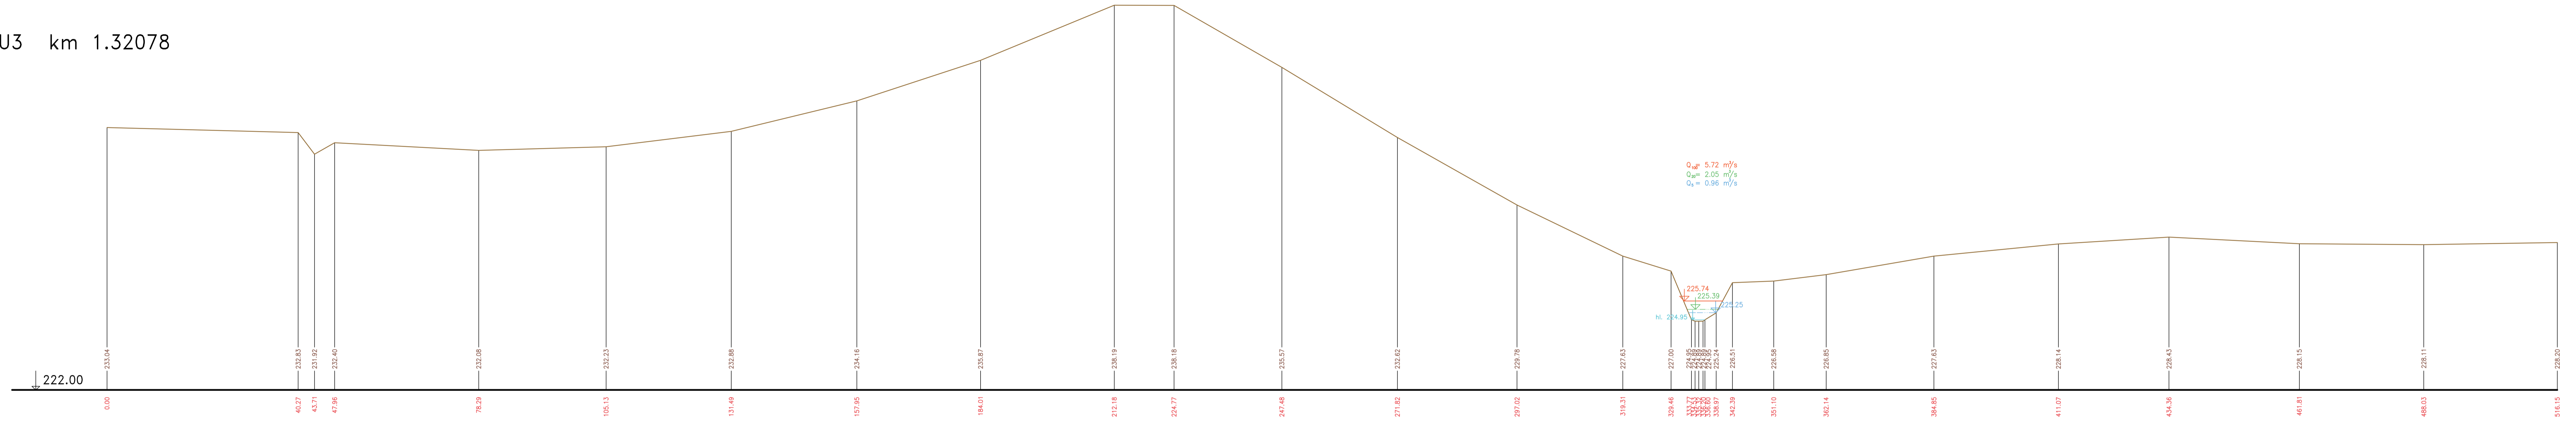

U4 km 2.34398

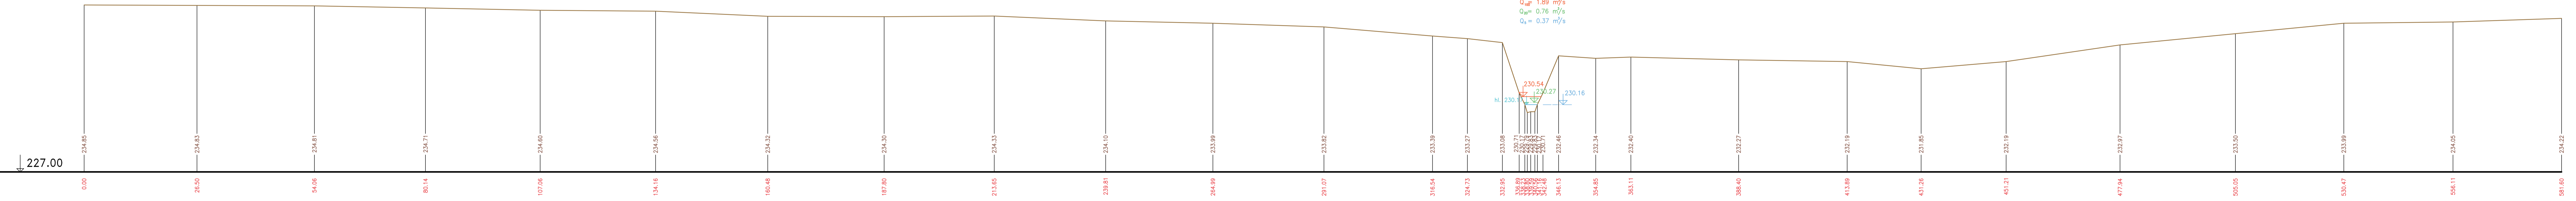

Výkonný systém Balp p.v.

Název akce:	GENEREL TOKU ROKYTKA - II. etapa	
Název přílohy:	Údolní profily - Svěpravický potok	Měřítko: 1 : 500/100
	2. část U3 - U4	Číslo přílohy: 3.4.3.2