KATASTRÁLNÍ ÚZEMÍ
KULTURA
PARCELNÍ ČÍSLO
ROZSAH PLATNOSTI SOND

PODÉLNÝ PROFIL

HOSTAVICKÝ POTOK

MĚŘ. 1:1000/1:100

5. ČÁST Ř. KM 4.149 –5.137

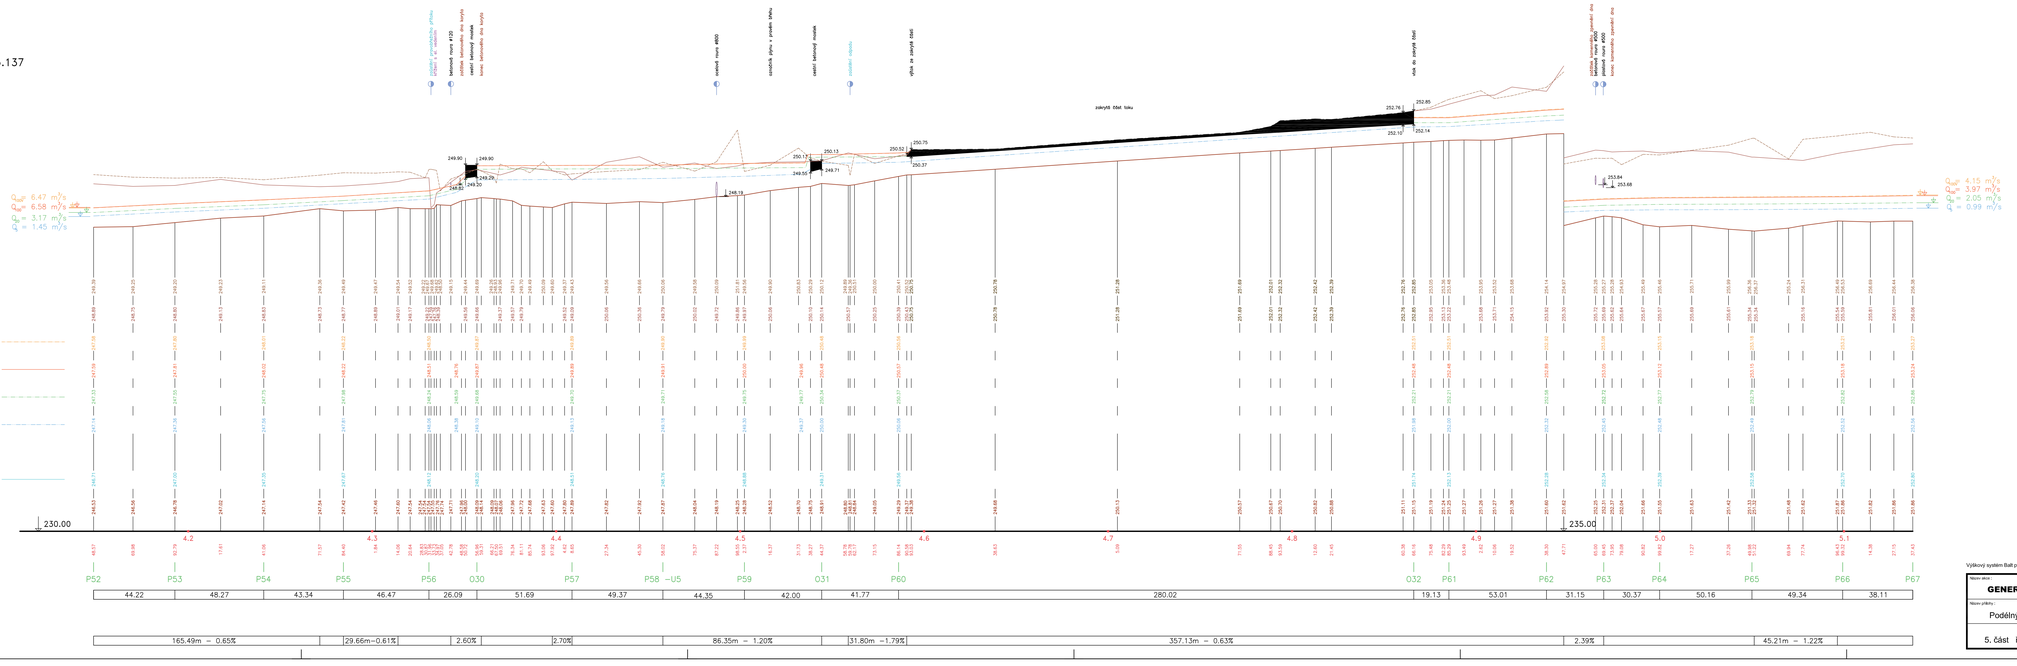

Výškový systém Bpv.

Název akce: **GENEREL TOKU ROKYTKA - II. etapa**	
Název přílohy: Podélný profil - Hostavický potok	Měřítko: 1 : 1000/100
5. část ř. km 4.149 - 5.137	Číslo přílohy: **3.2.1.5**