


KATASTRÁLNÍ ÚZEMÍ  
KULTURA  
PARCELNÍ ČÍSLO  
ROZSAH PLATNOSTI SOND

PODÉLNÝ PROFIL  
HOSTAVICKÝ POTOK  
MĚŘ. 1:1000/1:100  
3. ČÁST Ř. KM 2.077 – 3.083

- LEVÝ BŘEH
- PRAVÝ BŘEH
- OBOUSTRANNÝ BŘEH
- ZAOSTĚNÍ VLEVO
- ZAOSTĚNÍ VPRAVO
- ODBOČENÍ VLEVO
- ODBOČENÍ VPRAVO
- ✕ KRÍŽENÍ

$Q_{\text{max}} = 6.14 \text{ m}^3/\text{s}$   
 $Q_{\text{med}} = 5.33 \text{ m}^3/\text{s}$   
 $Q_{\text{min}} = 2.04 \text{ m}^3/\text{s}$   
 $q = 1.06 \text{ m}^3/\text{s}$

$Q_{\text{max}} = 5.12 \text{ m}^3/\text{s}$   
 $Q_{\text{med}} = 5.33 \text{ m}^3/\text{s}$   
 $Q_{\text{min}} = 1.51 \text{ m}^3/\text{s}$   
 $q = 1.06 \text{ m}^3/\text{s}$

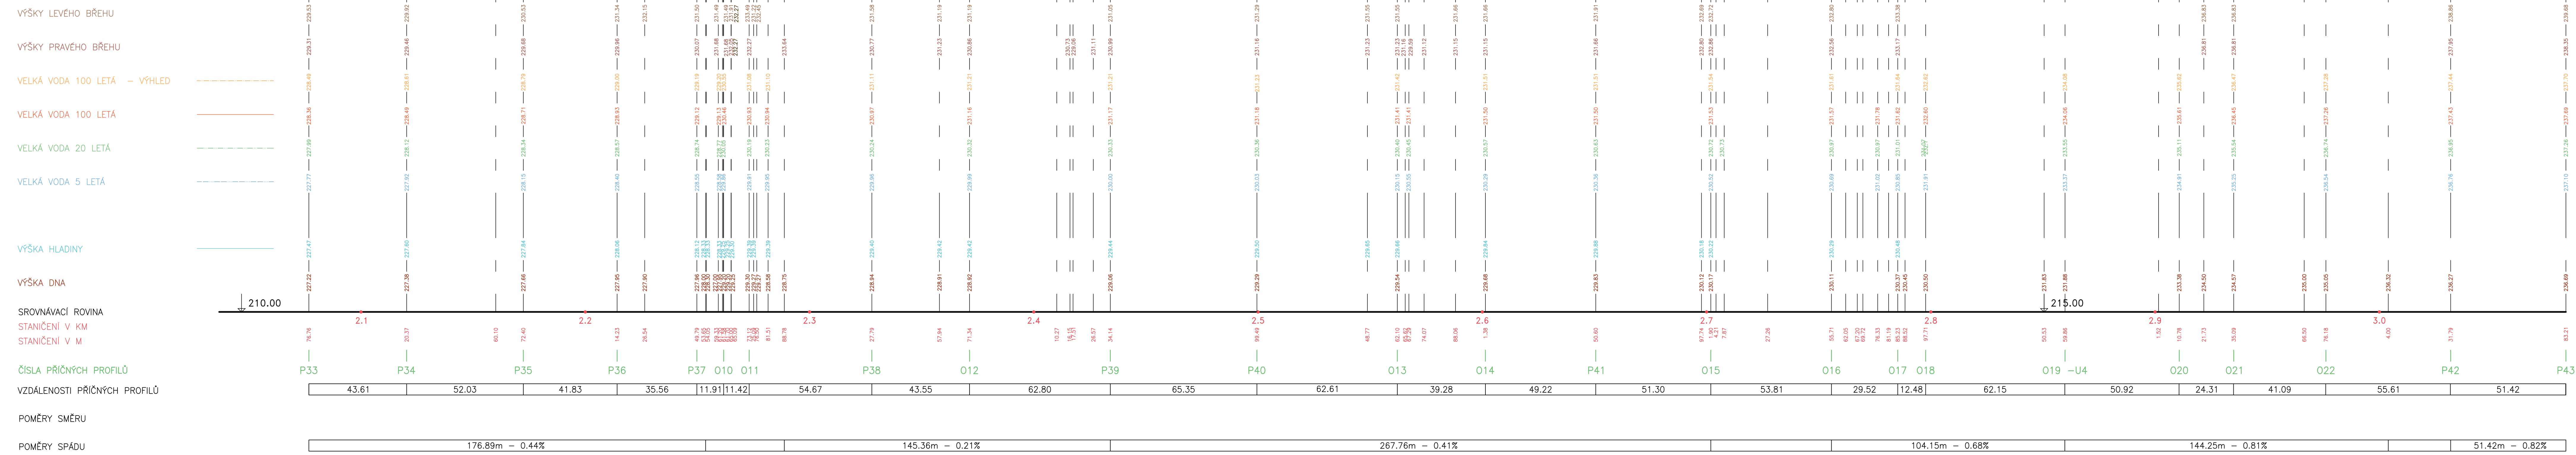

Výškový systém Balt p.v.

Název akce:	<b>GENEREL TOKU ROKYTKA - II. etapa</b>	
Název přílohy:	Podélný profil - Hostavický potok	Mřížka: 1 : 1000/100
Číslo přílohy:	3. část ř. km 2.077 - 3.083	Číslo přílohy: <b>3.2.1.3</b>