

KATASTRÁLNÍ ÚZEMÍ
KULTURA
PARCELNÍ ČÍSLO
ROZSAH PLATNOSTI SOND


PODÉLNÝ PROFIL
HOSTAVICKÝ POKOT
MĚŘ. 1:1000/1:100
4. ČÁST Ř. KM 3.083 – 4.149

- LEVÝ BŘEH
- PRAVÝ BŘEH
- OBOUSTRANNÝ BŘEH
- ZAÚSTĚNÍ VLEVO
- ZAÚSTĚNÍ VPRAVO
- ◆ ODBOČENÍ VLEVO
- ◆ ODBOČENÍ VPRAVO
- ✕ KŘÍŽENÍ

$Q_{top} = 5.12 \text{ m}^3/\text{s}$
 $Q_{0.05} = 5.33 \text{ m}^3/\text{s}$
 $Q_{0.1} = 1.51 \text{ m}^3/\text{s}$
 $Q_{0.2} = 1.06 \text{ m}^3/\text{s}$

$Q_{top} = 6.47 \text{ m}^3/\text{s}$
 $Q_{0.05} = 6.58 \text{ m}^3/\text{s}$
 $Q_{0.1} = 3.17 \text{ m}^3/\text{s}$
 $Q_{0.2} = 1.45 \text{ m}^3/\text{s}$

- VÝŠKY LEVÉHO BŘEHU
- VÝŠKY PRAVÉHO BŘEHU
- VELKÁ VODA 100 LETÁ – VÝHLED
- VELKÁ VODA 100 LETÁ
- VELKÁ VODA 20 LETÁ
- VELKÁ VODA 5 LETÁ
- VÝŠKA HLADINY
- VÝŠKA DNA
- SROVNÁVACÍ ROVINA
- STANIČENÍ V KM
- STANIČENÍ V M
- ČÍSLA PŘÍČNÝCH PROFILŮ
- VZDÁLENOSTI PŘÍČNÝCH PROFILŮ
- POMĚRY SMĚRU
- POMĚRY SPÁDU

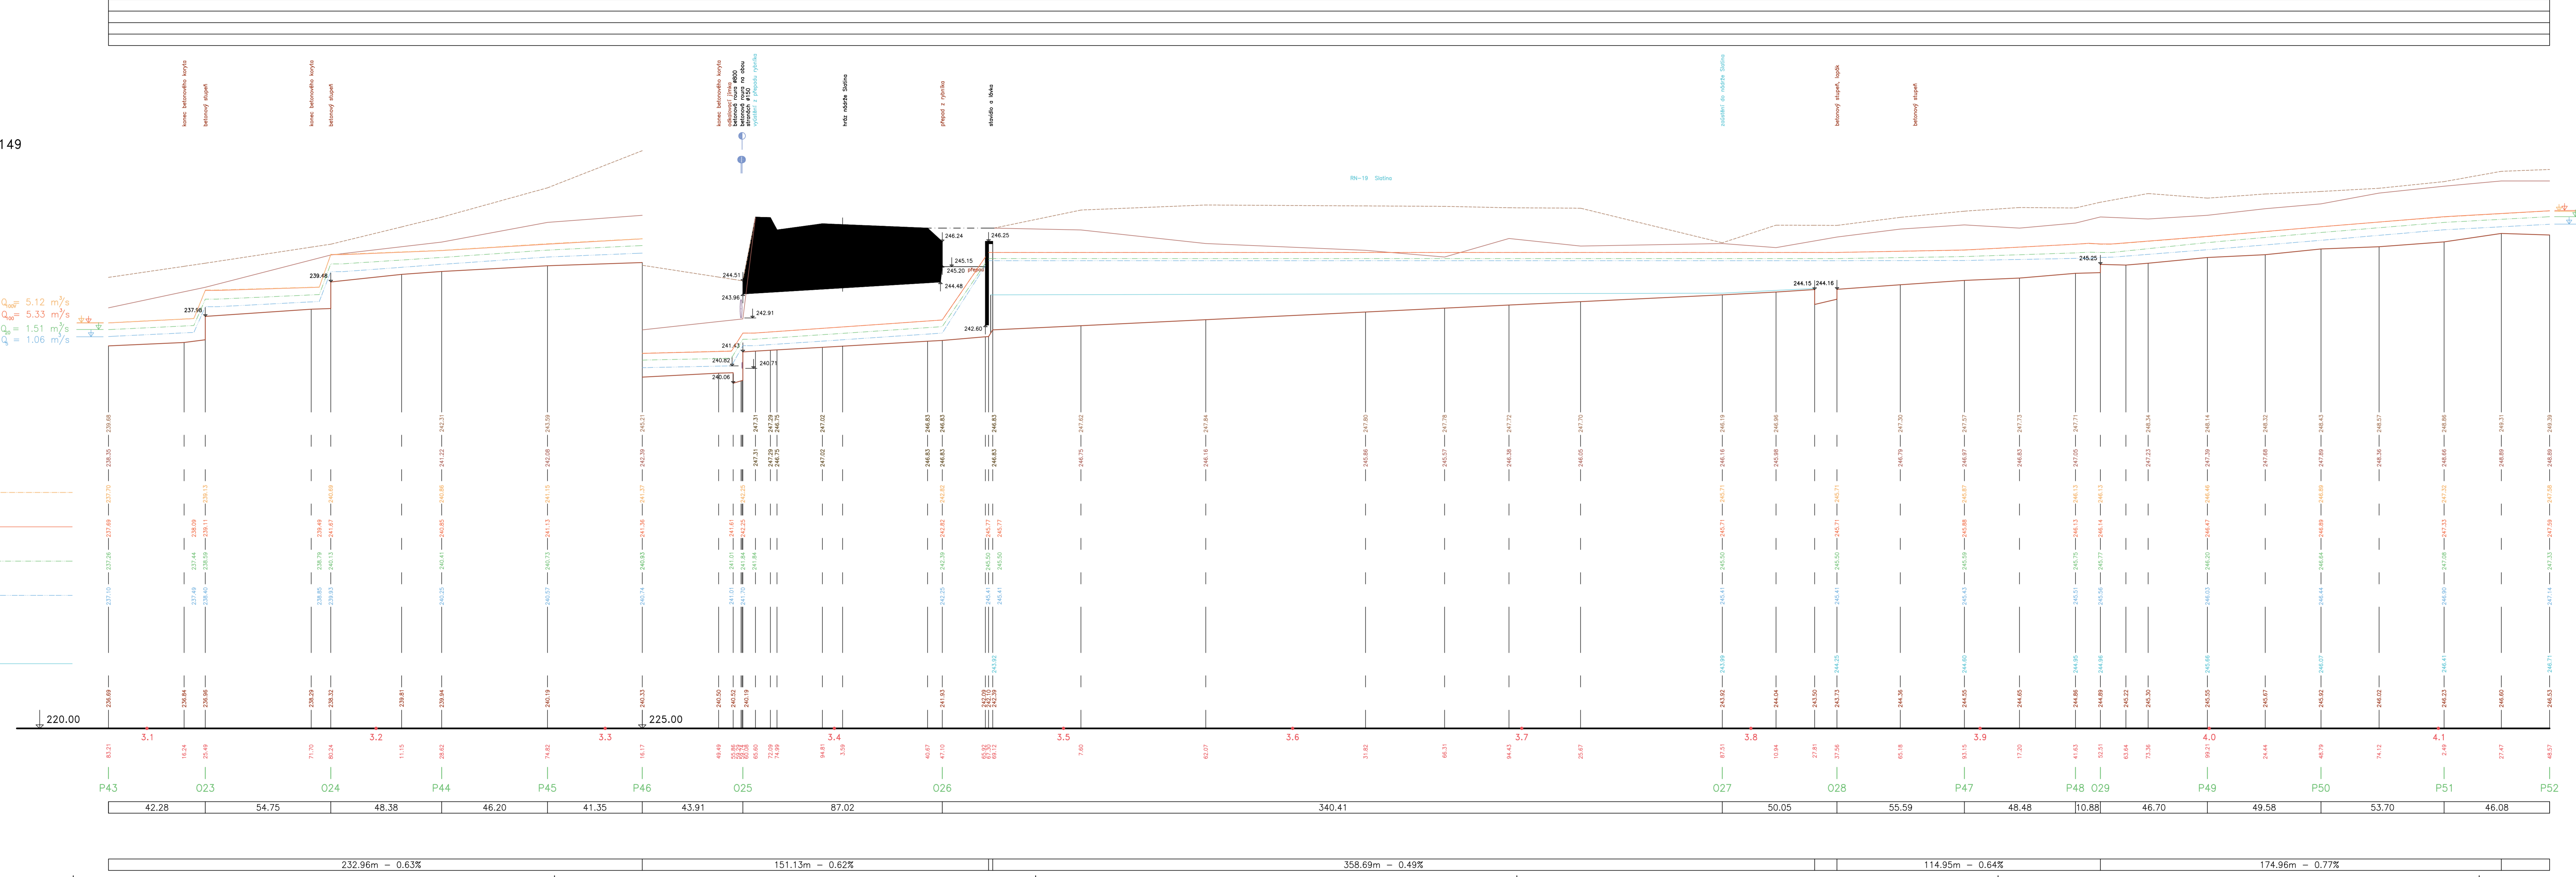

Výškový systém: Balt p.v.

Název akce: GENEREL TOKU ROKYTKA - II. etapa		
Název přílohy: Podélný profil - Hostavický potok		
Měřítko: 1: 1000/100		Číslo přílohy: 3.2.1.4
4. část ř. km 3.083 - 4.149		