

KATASTRÁLNÍ ÚZEMÍ
KULTURA
PARCELNÍ ČÍSLO
ROZSAH PLATNOSTI SOND

PODÉLNÝ PROFIL
HOSTAVICKÝ POTOK
MĚŘ. 1:1000/1:100
1. ČÁST Ř. KM 0.000 –1.018

odstředivá do Bělčavy v km 12,60320



- LEVÝ BŘEH
- PRAVÝ BŘEH
- - - - - OBOUSTRANNÝ BŘEH
- ZAŮSTĚNÍ VLEVO
- ZAŮSTĚNÍ VPRAVO
- ODBOČENÍ VLEVO
- ODBOČENÍ VPRAVO
- ✕ KRÍŽENÍ

$Q_{wf} = 13.58 \text{ m}^3/\text{s}$
 $Q_w = 12.06 \text{ m}^3/\text{s}$

$Q_0 = 6.03 \text{ m}^3/\text{s}$

$Q = 3.18 \text{ m}^3/\text{s}$

- VÝŠKY LEVÉHO BŘEHU
- VÝŠKY PRAVÉHO BŘEHU
- VELKÁ VODA 100 LETÁ – VÝHLED
- VELKÁ VODA 100 LETÁ
- VELKÁ VODA 20 LETÁ
- VELKÁ VODA 5 LETÁ
- VÝŠKA HLADINY
- VÝŠKA DNA
- SROVNÁVACÍ ROVINA
- STANIČENÍ V KM
- STANIČENÍ V M
- ČÍSLA PŘÍČNÝCH PROFILŮ
- VZDÁLENOSTI PŘÍČNÝCH PROFILŮ
- POMĚRY SMĚRU
- POMĚRY SPÁDU

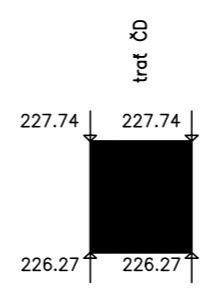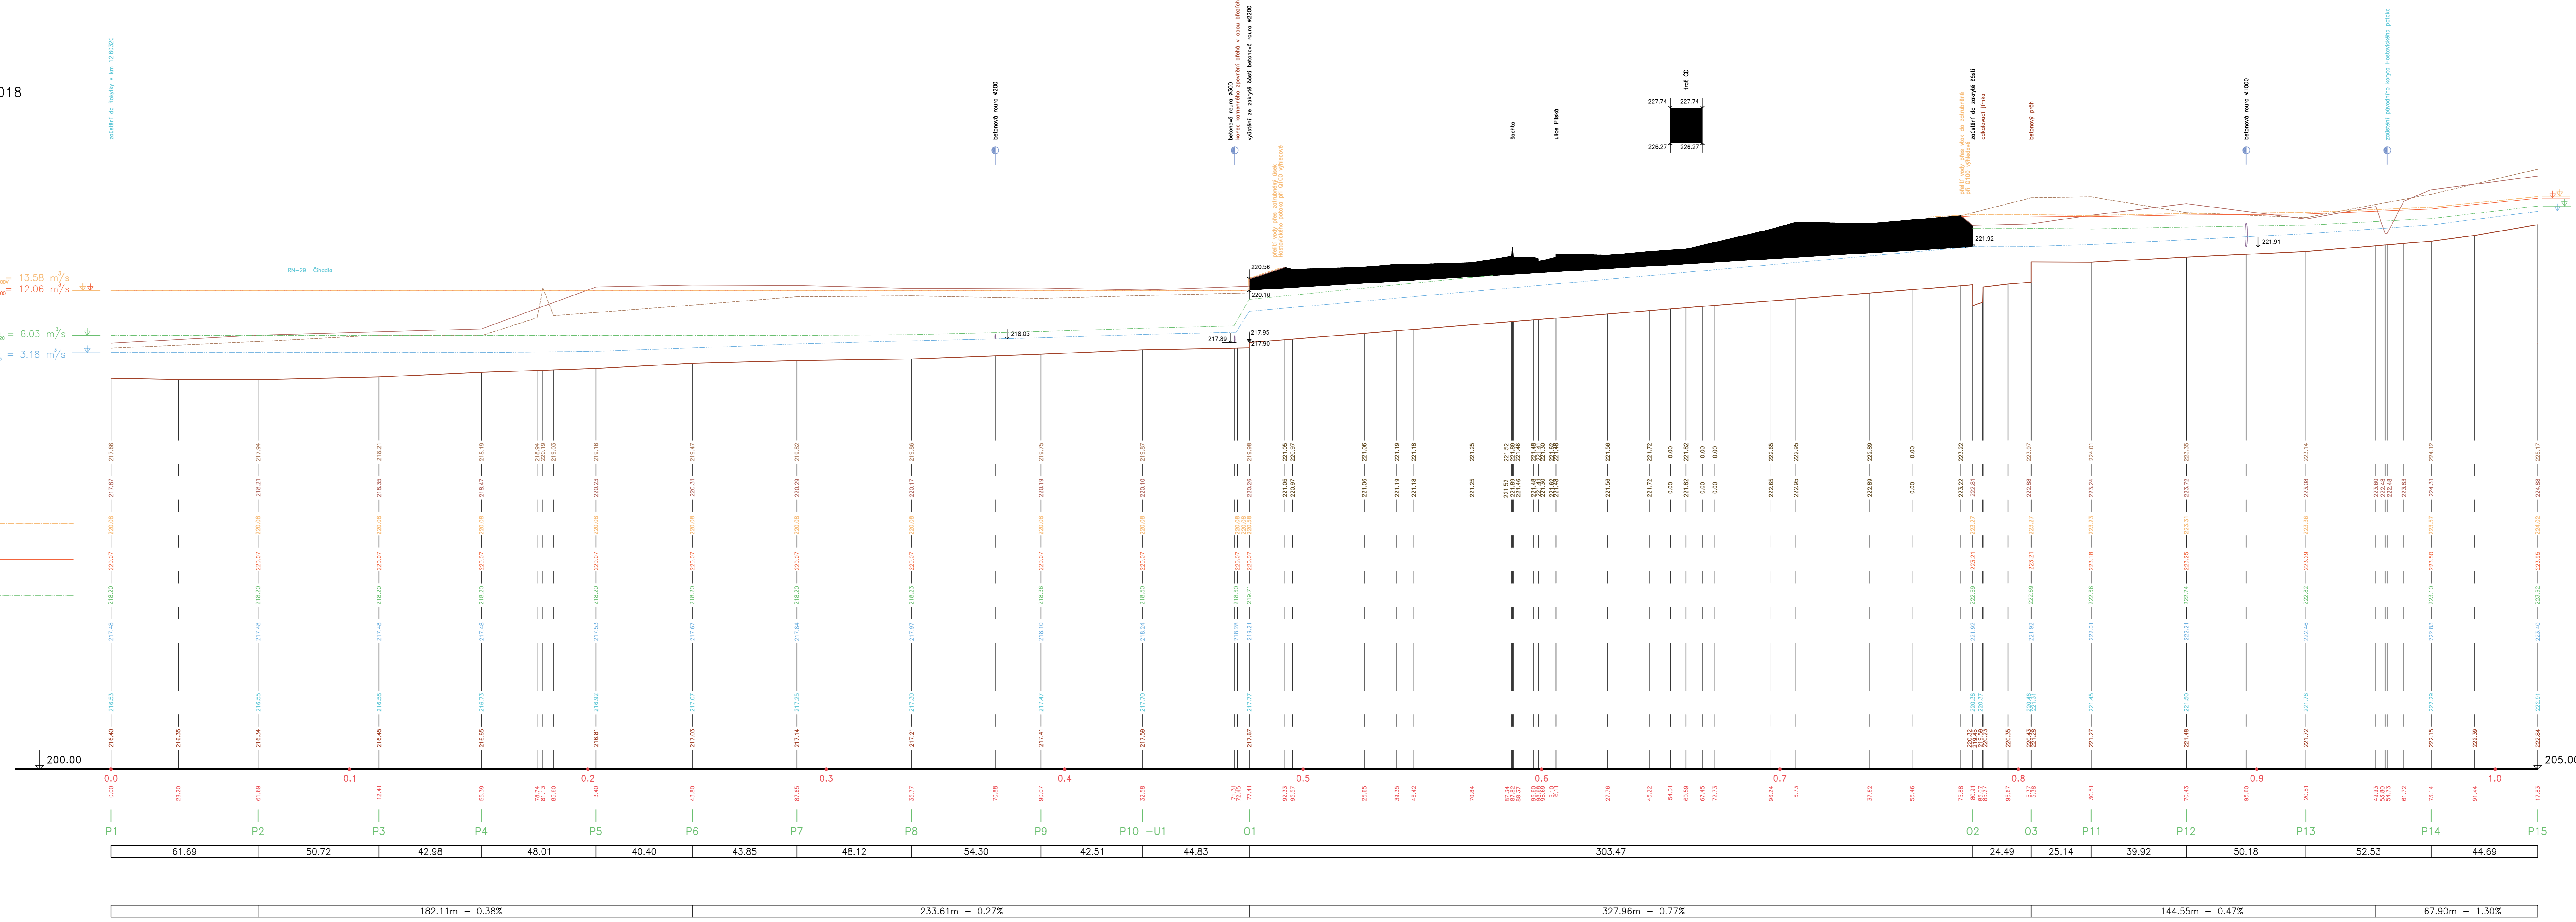

$Q_{wf} = 13.89 \text{ m}^3/\text{s}$
 $Q_w = 12.37 \text{ m}^3/\text{s}$
 $Q_0 = 6.13 \text{ m}^3/\text{s}$
 $Q = 3.20 \text{ m}^3/\text{s}$

Výškový systém BaIt p.v.

Název akce: **GENEREL TOKU ROKYTKA - II. etapa**

Název přílohy: **Podélný profil - Hostavický potok**

1. část ř. km 0.000 - 1.018

Měřítko: **1 : 1000/100**

Číslo přílohy: **3.2.1.1**