


KATASTRÁLNÍ ÚZEMÍ
KULTURA
PARCELNÍ ČÍSLO
ROZSAH PLATNOSTI SOND

PODÉLNÝ PROFIL
ŘIČANSKÝ POTOK
MĚR. 1:1000/1:100
18. ČÁST Ř. KM 18.342 –19.435

- LEVÝ BŘEH
- PRAVÝ BŘEH
- OBOUSTRANNÝ BŘEH
- ZAOSTĚNÍ VLEVO
- ZAOSTĚNÍ VPRAVO
- ODBOČENÍ VLEVO
- ODBOČENÍ VPRAVO
- ✕ KŘÍŽENÍ

$Q_{wF} = 16.79 \text{ m}^3/\text{s}$
 $Q_w = 16.79 \text{ m}^3/\text{s}$
 $Q_s = 5.95 \text{ m}^3/\text{s}$
 $Q = 4.61 \text{ m}^3/\text{s}$

- VÝŠKY LEVÉHO BŘEHU
- VÝŠKY PRAVÉHO BŘEHU
- VELKÁ VODA 100 LETÁ – VÝHLAD
- VELKÁ VODA 100 LETÁ
- VELKÁ VODA 20 LETÁ
- VELKÁ VODA 5 LETÁ
- VÝŠKA HLADINY
- VÝŠKA DNA
- SROVNÁVACÍ ROVINA
- STANIČENÍ V KM
- STANIČENÍ V M
- ČÍSLA PŘÍČNÝCH PROFILŮ
- VZDÁLENOSTI PŘÍČNÝCH PROFILŮ
- POMĚRY SMĚRU
- POMĚRY SPÁDU

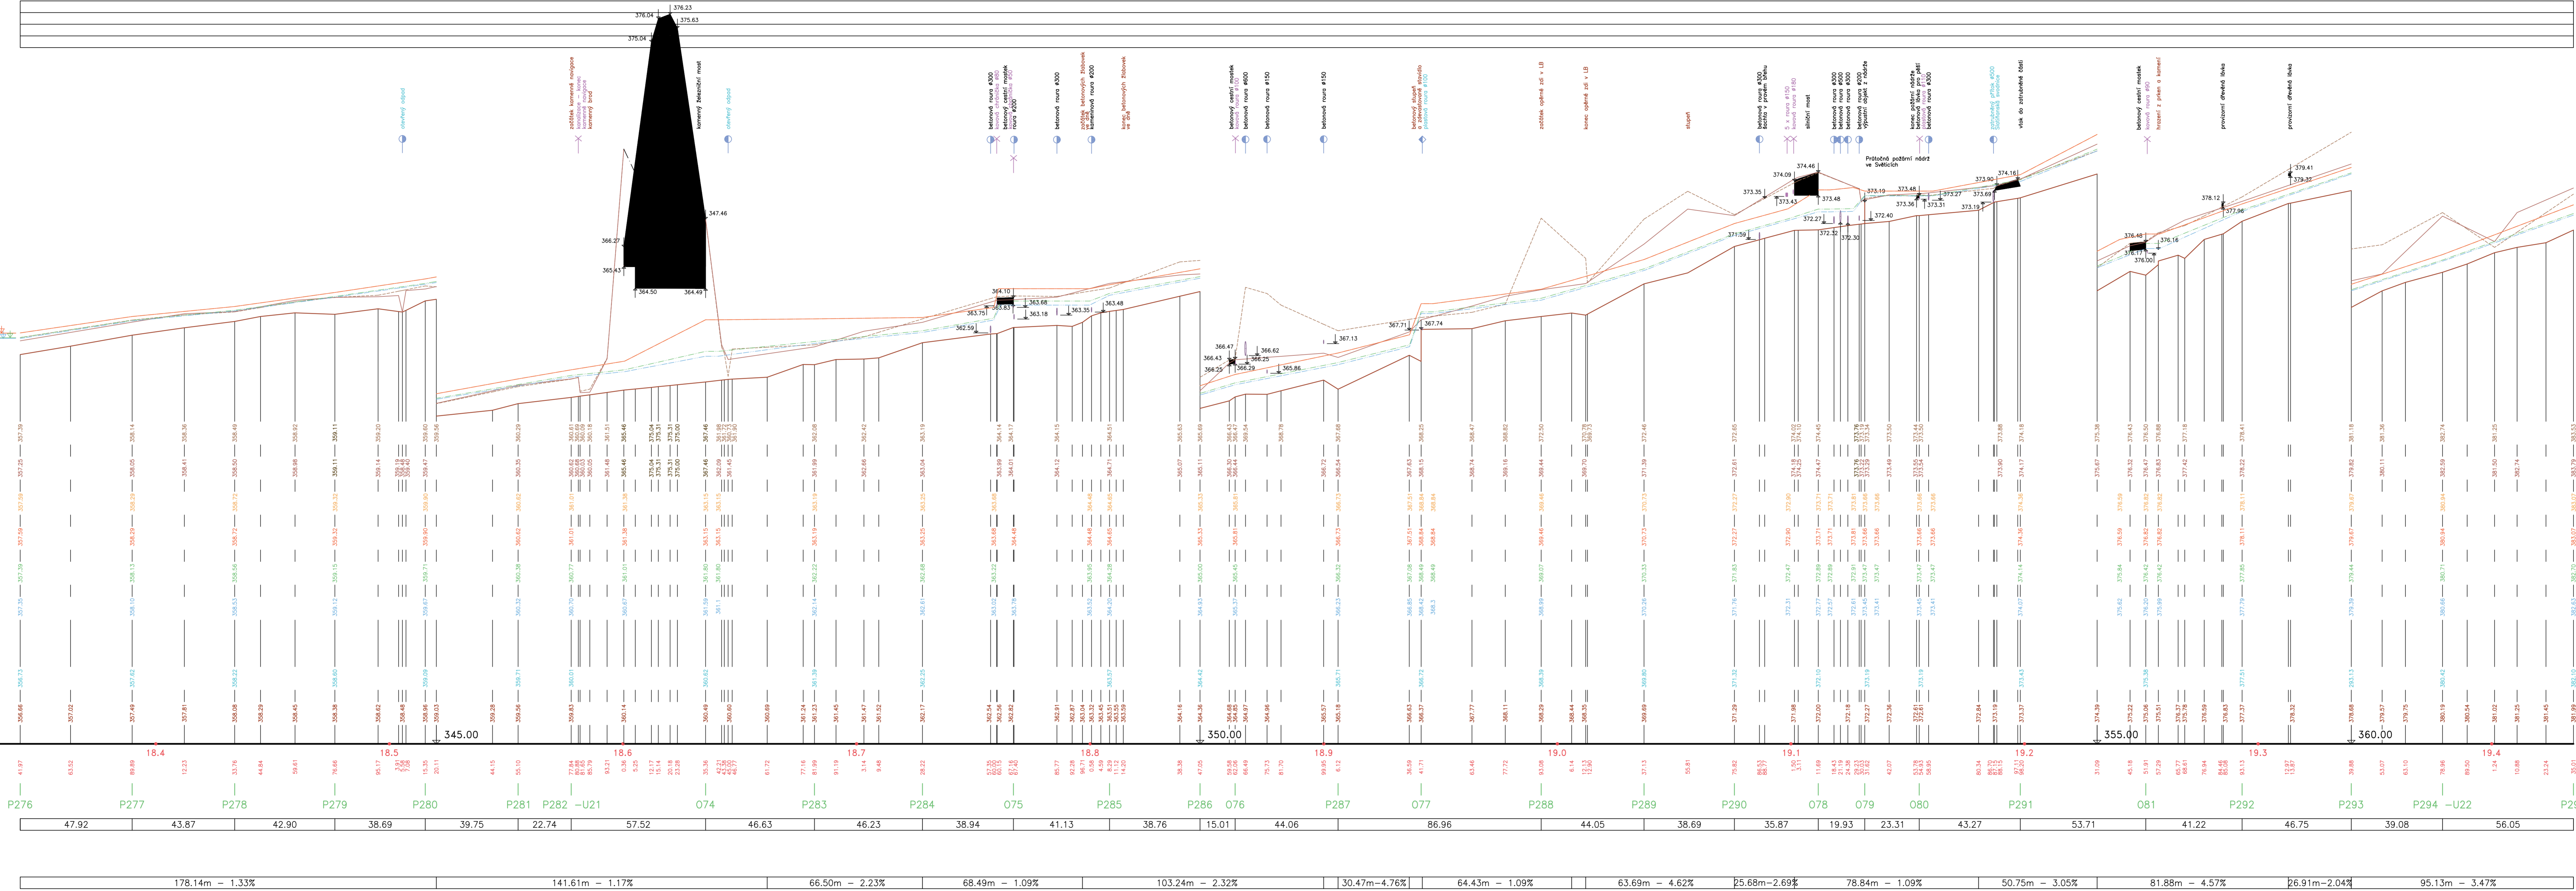

$Q_{wF} = 11.52 \text{ m}^3/\text{s}$
 $Q_w = 11.52 \text{ m}^3/\text{s}$
 $Q_s = 4.14 \text{ m}^3/\text{s}$
 $Q = 3.22 \text{ m}^3/\text{s}$

Výkonný systém Ball p.v.

GENEREL TOKU ROKYTKA - II. etapa

Měřítko: 1:1000/100

Číslo přílohy: 3.6.1.1.18

18. část ř. km 18.342 - 19.435