

KATASTRÁLNÍ ÚZEMÍ
KULTURA
PARCELNÍ ČÍSLO
RÓZSAH PLATNOSTI SOND

PODÉLNÝ PROFIL
ŘÍČANSKÝ POTOK
MĚŘÍTKO 1:1000/1:100
19. ČÁST (KM 19.435–20.459)

- LEVÝ BŘEH
- PRAVÝ BŘEH
- OBOUSTRANNÝ BŘEH
- ZAĞSTĚNÍ VLEVO
- ZAĞSTĚNÍ VPRAVO
- ◇ ODBOČENÍ VLEVO
- ◇ ODBOČENÍ VPRAVO
- ✕ KŘÍŽENÍ

$Q_{sp} = 11.52 \text{ m}^3/\text{s}$
 $Q_{sp} = 11.52 \text{ m}^3/\text{s}$
 $Q_{sp} = 4.14 \text{ m}^3/\text{s}$
 $Q_{sp} = 3.22 \text{ m}^3/\text{s}$

VŠKY LEVÉHO BŘEHU

VŠKY PRAVÉHO BŘEHU

VELKÁ VODA 100 LETÁ – VÝHLED

VELKÁ VODA 100 LETÁ

VELKÁ VODA 20 LETÁ

VELKÁ VODA 5 LETÁ

VŠKA HLADINY

VŠKA DNA

SROVNÁVACÍ ROVINA

STANIČENÍ V KM


STANIČENÍ V M

ČÍSLA PŘÍČNÝCH PROFILŮ

VZDÁLENOSTI PŘÍČNÝCH PROFILŮ

POMĚRY SMĚRU

POMĚRY SPÁDU

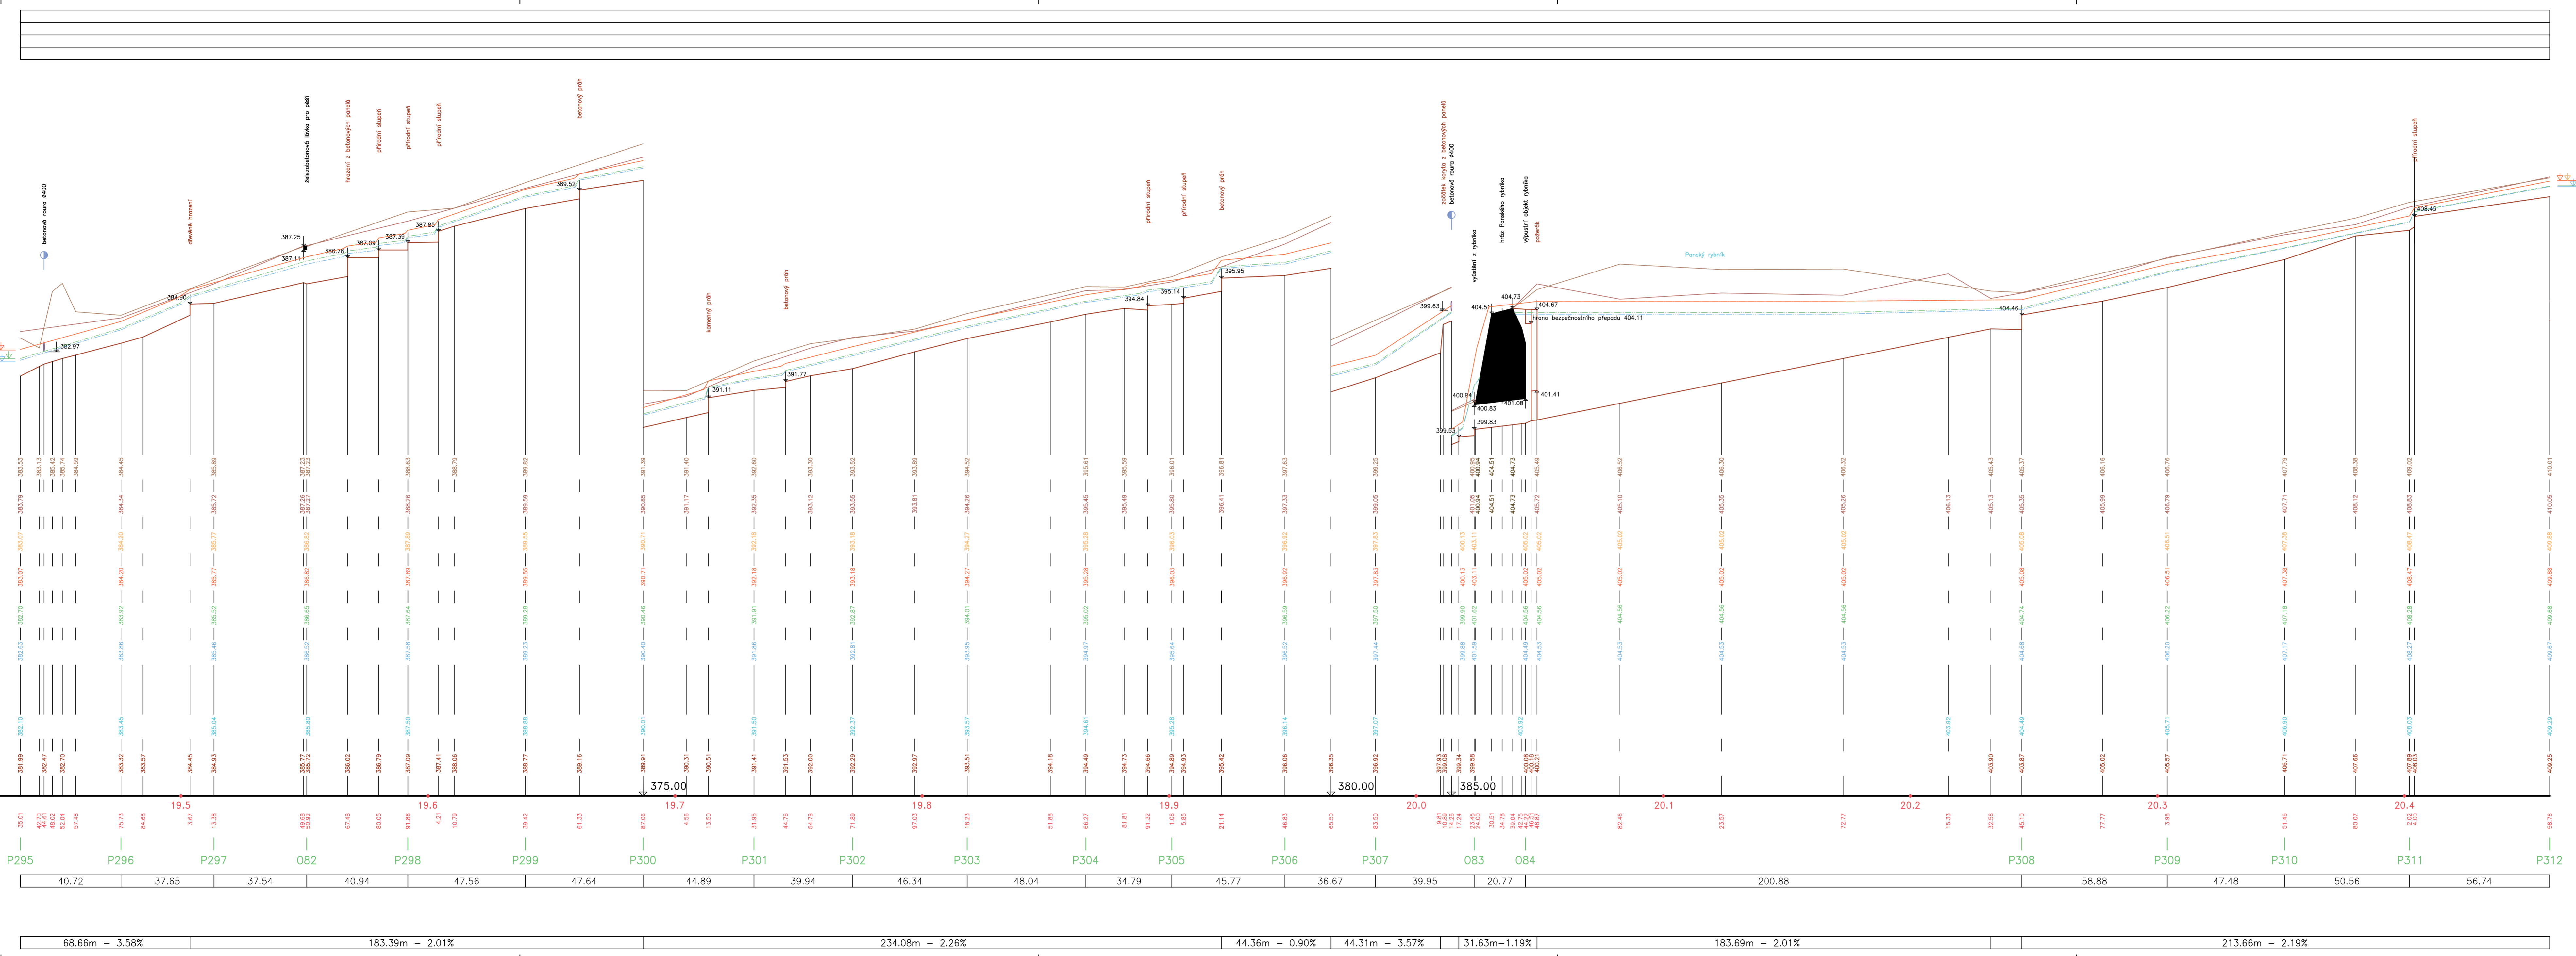

$Q_{sp} = 4.58 \text{ m}^3/\text{s}$
 $Q_{sp} = 4.58 \text{ m}^3/\text{s}$
 $Q_{sp} = 1.80 \text{ m}^3/\text{s}$
 $Q_{sp} = 1.67 \text{ m}^3/\text{s}$

Výškový systém Balk p.v.

Název akce: **GENEREL TOKU ROKYTKA - II. etapa**

Název přílohy: Podélný profil - Říčanský potok

Měřítko: 1 : 1000/100

Číslo přílohy: 19. část ř. km 19.435 - 20.459

3.6.1.1.19