


KATASTRÁLNÍ ÚZEMÍ
KULTURA
PARCELNÍ ČÍSLO
ROZSAH PLATNOSTI SOND

**PODÉLNÝ PROFIL
ŘIČANSKÝ POTOK**
MĚŘ. 1:1000/1:100
16. ČÁST Ř. KM 16.184 –17.279

- LEVÝ BŘEH
- PRAVÝ BŘEH
- - - - - OBOUSTRANNÝ BŘEH
- ZAOSTĚNÍ VLEVO
- ZAOSTĚNÍ VPRAVO
- ODBOČENÍ VLEVO
- ODBOČENÍ VPRAVO
- ✕ KRÍŽENÍ

- VÝŠKY LEVÉHO BŘEHU
- VÝŠKY PRAVÉHO BŘEHU
- VELKÁ VODA 100 LETÁ -- VÝHLAD
- VELKÁ VODA 100 LETÁ
- VELKÁ VODA 20 LETÁ
- VELKÁ VODA 5 LETÁ
- VÝŠKA HLADINY
- VÝŠKA DNA
- SROVNÁVACÍ ROVINA
- STANIČENÍ V KM
- STANIČENÍ V M

- ČÍSLA PŘIČNÝCH PROFILŮ
- VZDÁLENOSTI PŘIČNÝCH PROFILŮ
- POMĚRY SMĚRU
- POMĚRY SPÁDU

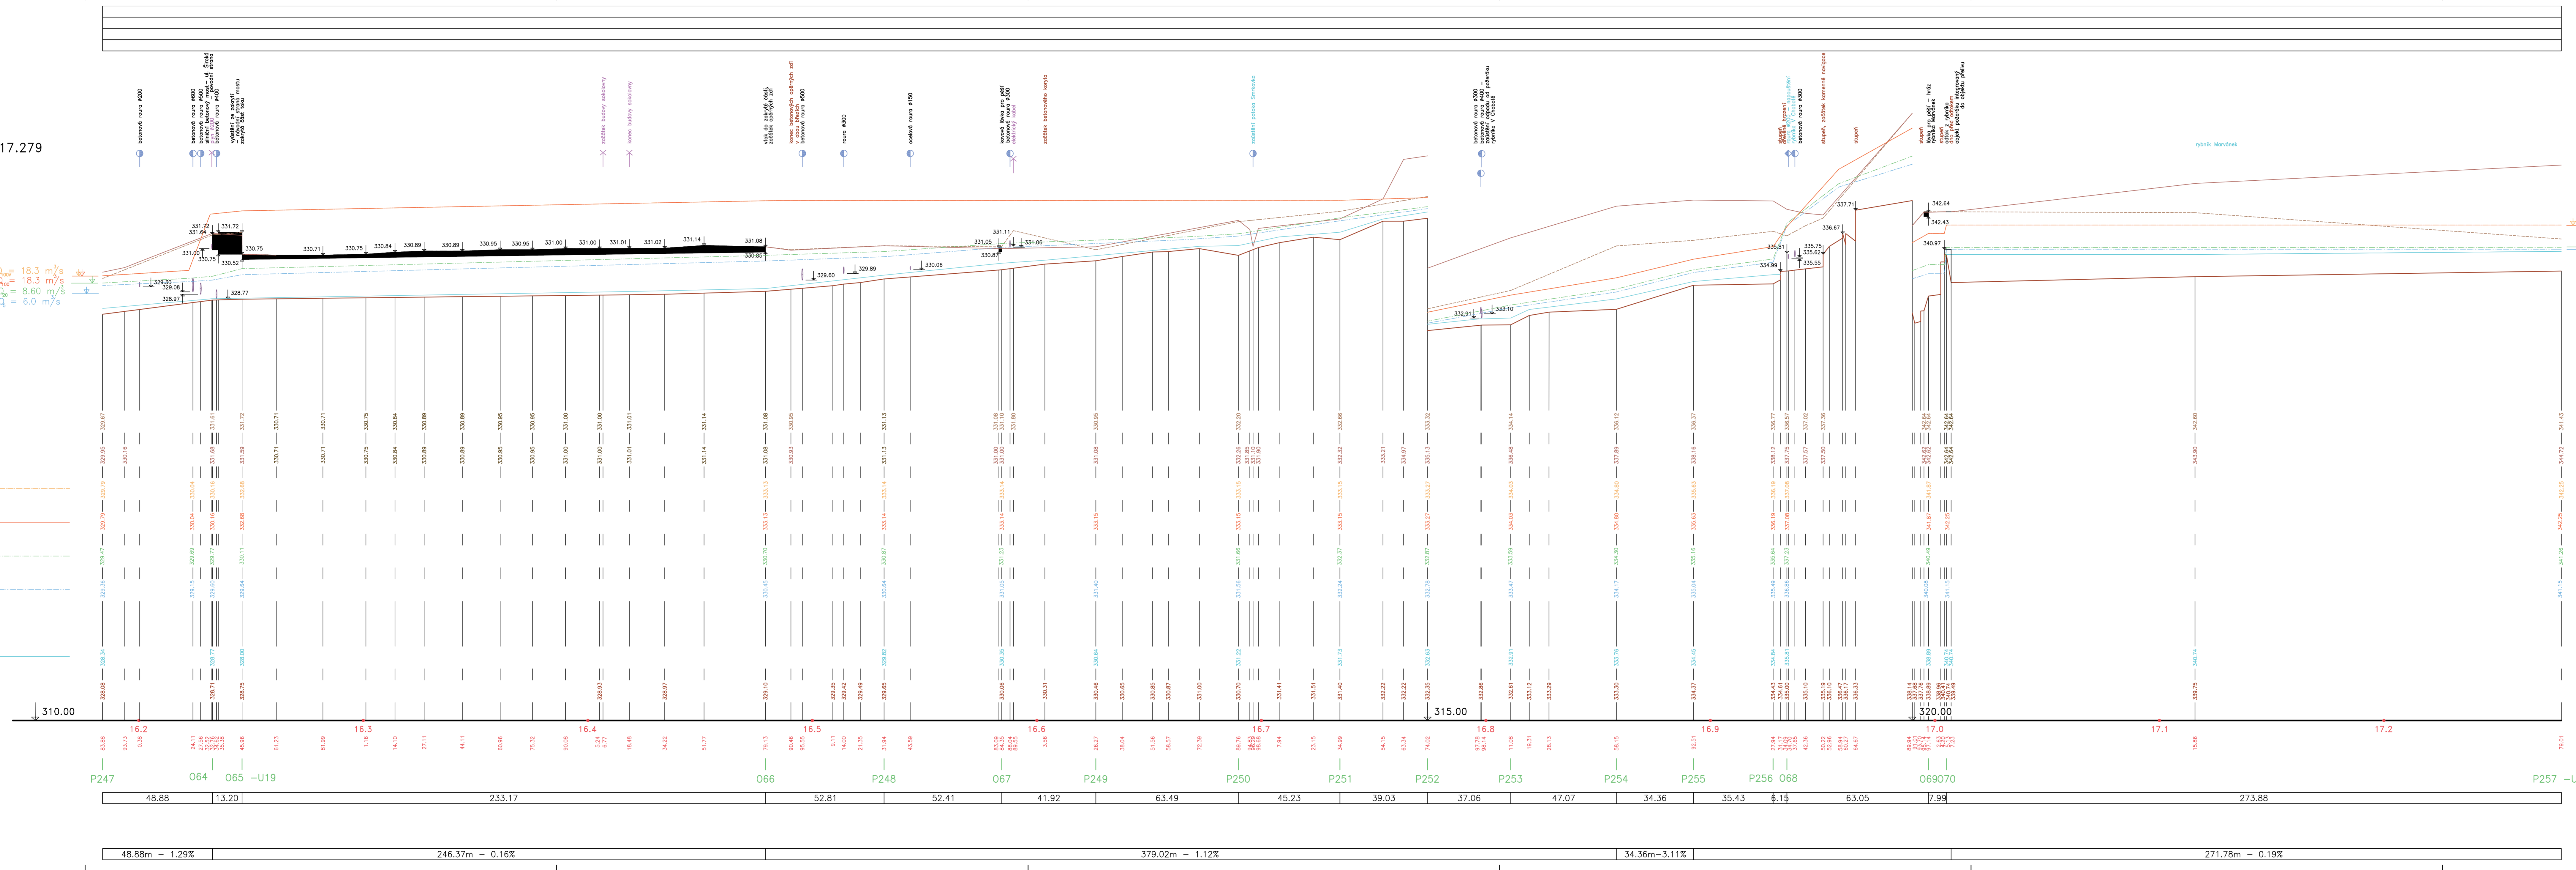

Výškový systém Balt p.v.

GENEREL TOKU ROKYTKA - II. etapa

Název přílohy: Podélný profil - Řičanský potok

Měřítko: 1 : 1000/100

Číslo přílohy: 16. část ř. km 16.184 - 17.279

3.6.1.1.16