


KATASTRÁLNÍ ÚZEMÍ  
KULTURA  
PARCELNÍ ČÍSLO  
ROZSAH PLATNOSTI SOND

PODÉLNÝ PROFIL  
ŘIČANSKÝ POTOK  
MĚŘ. 1:1000/1:100  
17. ČÁST Ř. KM 17.279 – 18.342

- LEVÝ BŘEH
- PRAVÝ BŘEH
- OBOUSTRANNÝ BŘEH
- ZAÚSTĚNÍ VLEVO
- ZAÚSTĚNÍ VPRAVO
- ◆ ODBOČENÍ VLEVO
- ◆ ODBOČENÍ VPRAVO
- × KRÍŽENÍ

$Q_{\text{pl}} = 21.27 \text{ m}^3/\text{s}$   
 $Q_{\text{st}} = 21.27 \text{ m}^3/\text{s}$   
 $Q_{\text{st}} = 7.64 \text{ m}^3/\text{s}$   
 $Q_{\text{st}} = 5.51 \text{ m}^3/\text{s}$

$Q_{\text{pl}} = 16.79 \text{ m}^3/\text{s}$   
 $Q_{\text{st}} = 16.79 \text{ m}^3/\text{s}$   
 $Q_{\text{st}} = 5.95 \text{ m}^3/\text{s}$   
 $Q_{\text{st}} = 4.61 \text{ m}^3/\text{s}$

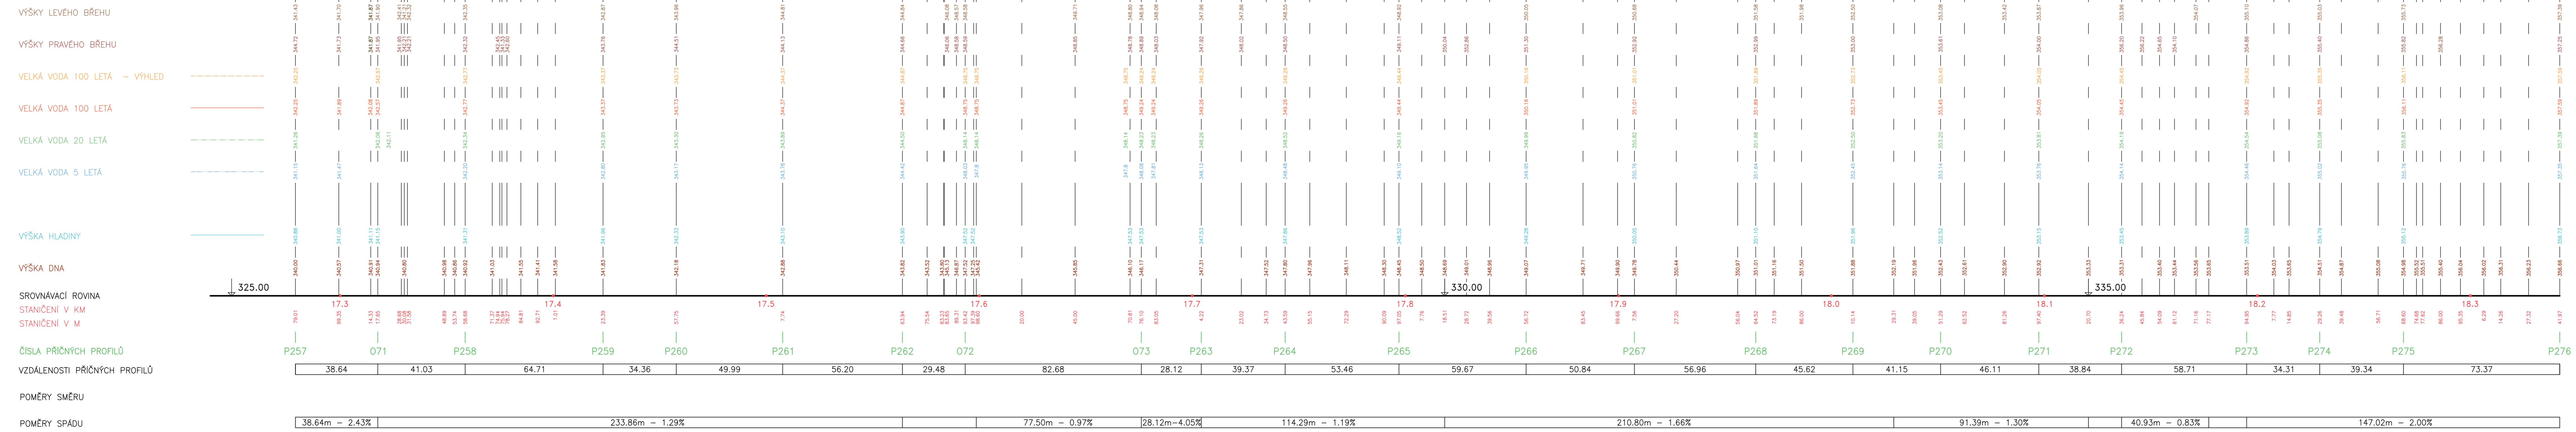

Výškový systém: Ball p.v.

Název akce:	<b>GENEREL TOKU ROKYTKA - II. etapa</b>	
Název přílohy:	Podélný profil - Řičanský potok	Měřítko: 1:1000/100
Číslo přílohy:	17. část ř. km 17.279 - 18.342	Číslo přílohy: 3.6.1.1.17