


KATASTRÁLNÍ ÚZEMÍ
KULTURA
PARCELNÍ ČÍSLO
ROZSAH PLATNOSTI SOND

PODÉLNÝ PROFIL
ŘIČANSKÝ POTOK
MĚŘ. 1:1000/1:100
15. ČÁST Ř. KM 15.122 –16.184

- LEVÝ BŘEH
- PRAVÝ BŘEH
- OBOUSTRANNÝ BŘEH
- ZAÚSTĚNÍ VLEVO
- ZAÚSTĚNÍ VPRAVO
- ODBOČENÍ VLEVO
- ODBOČENÍ VPRAVO
- × KŘÍŽENÍ

- VÝŠKY LEVÉHO BŘEHU
- VÝŠKY PRAVÉHO BŘEHU
- VELKÁ VODA 100 LETÁ – VÝHLED
- VELKÁ VODA 100 LETÁ
- VELKÁ VODA 20 LETÁ
- VELKÁ VODA 5 LETÁ
- VÝŠKA HLADINY
- VÝŠKA DNA
- SROVNÁVACÍ ROVINA
- STANIČENÍ V KM
- STANIČENÍ V M
- ČÍSLA PŘÍČNÝCH PROFILŮ
- VZDÁLENOSTI PŘÍČNÝCH PROFILŮ
- POMĚRY SMĚRU
- POMĚRY SPÁDU

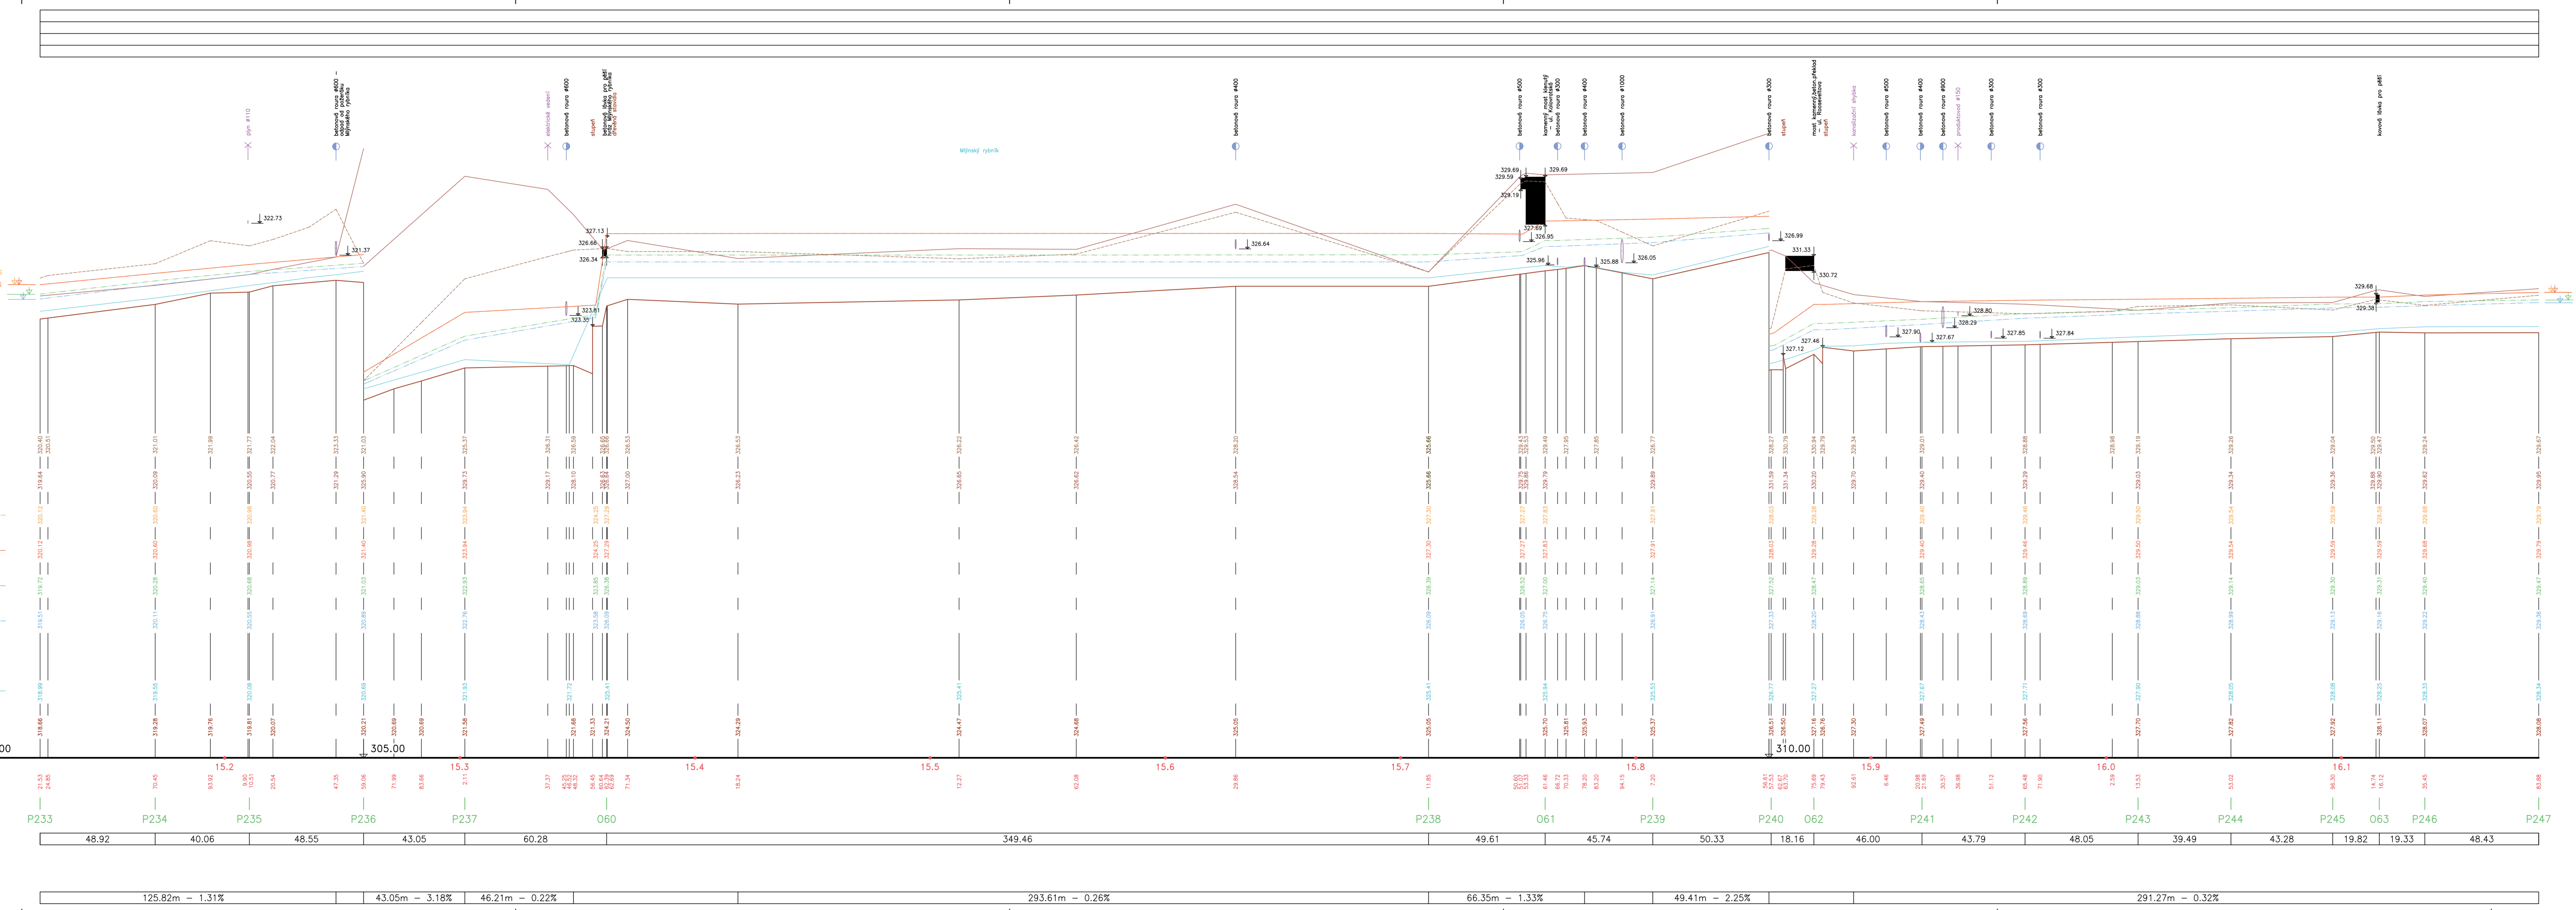

$Q_{50} = 19.07 \text{ m}^3/\text{s}$
 $Q_{100} = 19.05 \text{ m}^3/\text{s}$
 $Q_0 = 7.14 \text{ m}^3/\text{s}$
 $Q_5 = 4.28 \text{ m}^3/\text{s}$

$Q_{50} = 18.3 \text{ m}^3/\text{s}$
 $Q_{100} = 18.3 \text{ m}^3/\text{s}$
 $Q_0 = 8.60 \text{ m}^3/\text{s}$
 $Q_5 = 6.0 \text{ m}^3/\text{s}$

Výkresový systém Balt p.v.

Název akce: GENEREL TOKU ROKYTKA - II. etapa	Měřítko: 1 : 1000/100
Název přílohy: Podélný profil - Říčanský potok	Číslo přílohy: 3.6.1.1.15
15. část ř. km 15.122 - 16.184	