


KATASTRÁLNÍ ÚZEMÍ
KULTURA
PARCELNÍ ČÍSLO
ROZSAH PLATNOSTI SOND

**PODÉLNÝ PROFIL
ŘIČANSKÝ POTOK**
MĚŘ. 1:1000/1:100
13. ČÁST Ř. KM 12.985 –14.052

- LEVÝ BŘEH
- PRAVÝ BŘEH
- - - - - OBOUSTRANNÝ BŘEH
- ZAŮSTĚNÍ VLEVO
- ZAŮSTĚNÍ VPRAVO
- ODBOČENÍ VLEVO
- ODBOČENÍ VPRAVO
- ✕ KRÍŽENÍ

- VÝŠKY LEVÉHO BŘEHU
- VÝŠKY PRAVÉHO BŘEHU
- VELKÁ VODA 100 LETÁ -- VÝHLED
- VELKÁ VODA 100 LETÁ
- VELKÁ VODA 20 LETÁ
- VELKÁ VODA 5 LETÁ
- VÝŠKA HLADINY
- VÝŠKA DNA
- SROVNÁVACÍ ROVINA
- STANIČENÍ V KM
- STANIČENÍ V M
- ČÍSLA PŘÍČNÝCH PROFILŮ
- VZDÁLENOSTI PŘÍČNÝCH PROFILŮ
- POMĚRY SMĚRU
- POMĚRY SPÁDU

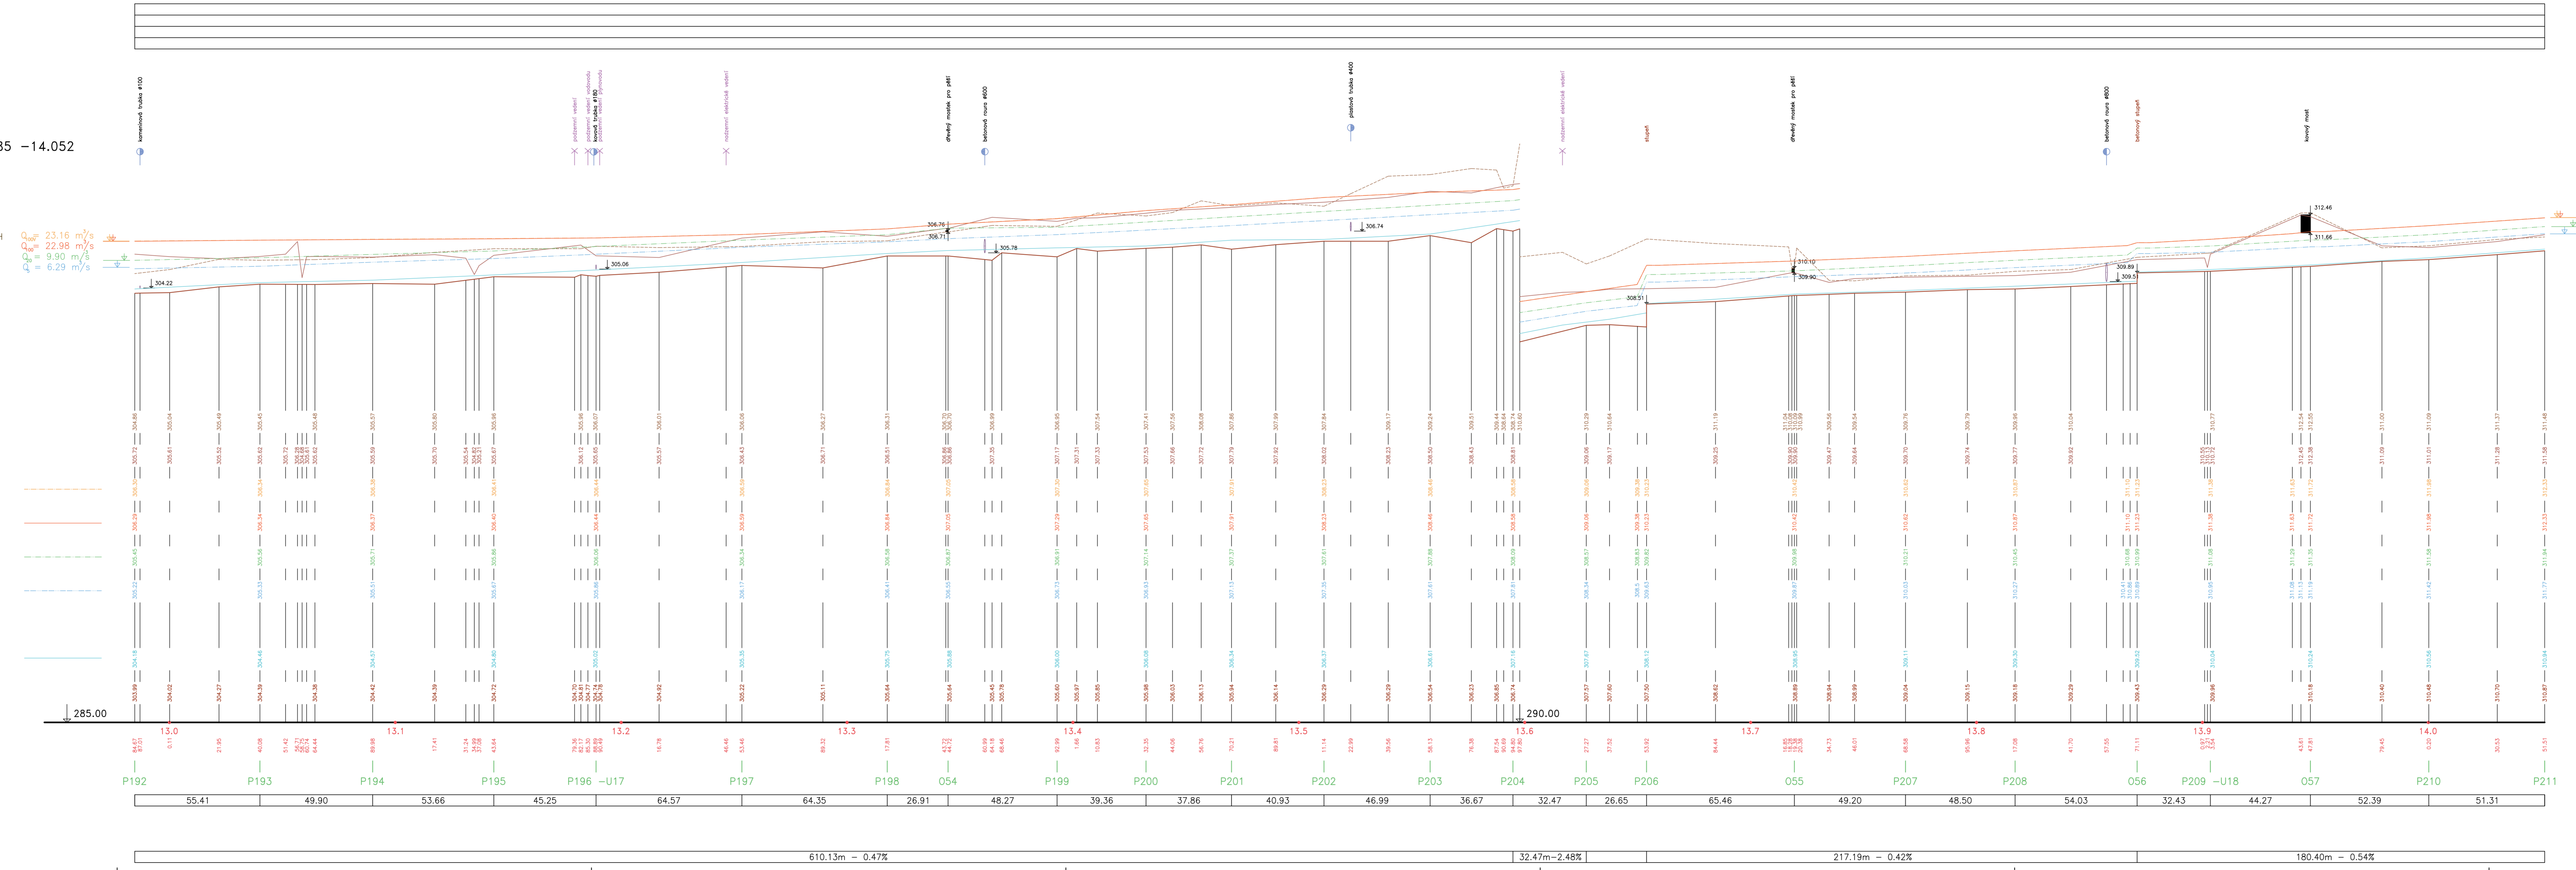

$Q_{100} = 21.41 \text{ m}^3/\text{s}$
 $Q_{20} = 22.19 \text{ m}^3/\text{s}$
 $Q_5 = 9.57 \text{ m}^3/\text{s}$
 $q = 5.97 \text{ m}^3/\text{s}$

Výškový systém Baň p.v.

Název díla:	GENEREL TOKU ROKYTKA - II. etapa	
Název přílohy:	Podélný profil - Říčanský potok	MÁŠKA: 1 : 1000/100
	13. část ř. km 12.985 - 14.052	Číslo přílohy: 3.6.1.1.13