

KATASTRÁLNÍ ÚZEMÍ
KULTURA
PARCELNÍ ČÍSLO
ROZSAH PLATNOSTI SOND

**PODÉLNÝ PROFIL
ŘÍČANSKÝ POTOK**
MĚŘ. 1:1000/1:100
14. ČÁST Ř. KM 14.052 –15.122

- LEVÝ BŘEH
- PRAVÝ BŘEH
- OBOUSTRANNÝ BŘEH
- ZAĞSTĚNÍ VLEVO
- ZAĞSTĚNÍ VPRAVO
- ◆ ODBOČENÍ VLEVO
- ◆ ODBOČENÍ VPRAVO
- × KRÍŽENÍ

$Q_{\text{max}} = 21.41 \text{ m}^3/\text{s}$
 $Q_{\text{max}} = 22.19 \text{ m}^3/\text{s}$
 $Q_0 = 9.57 \text{ m}^3/\text{s}$
 $Q_0 = 5.97 \text{ m}^3/\text{s}$

VÝŠKY LEVÉHO BŘEHU

VÝŠKY PRAVÉHO BŘEHU

VELKÁ VODA 100 LETÁ – VÝHLÉD

VELKÁ VODA 100 LETÁ

VELKÁ VODA 20 LETÁ

VELKÁ VODA 5 LETÁ

VÝŠKA HLADINY

VÝŠKA DNA

SROVNÁVACÍ ROVINA

STANIČENÍ V KM


STANIČENÍ V M

ČÍSLA PŘÍČNÝCH PROFILŮ

VZDÁLENOSTI PŘÍČNÝCH PROFILŮ

POMĚRY SMĚRU

POMĚRY SPÁDU

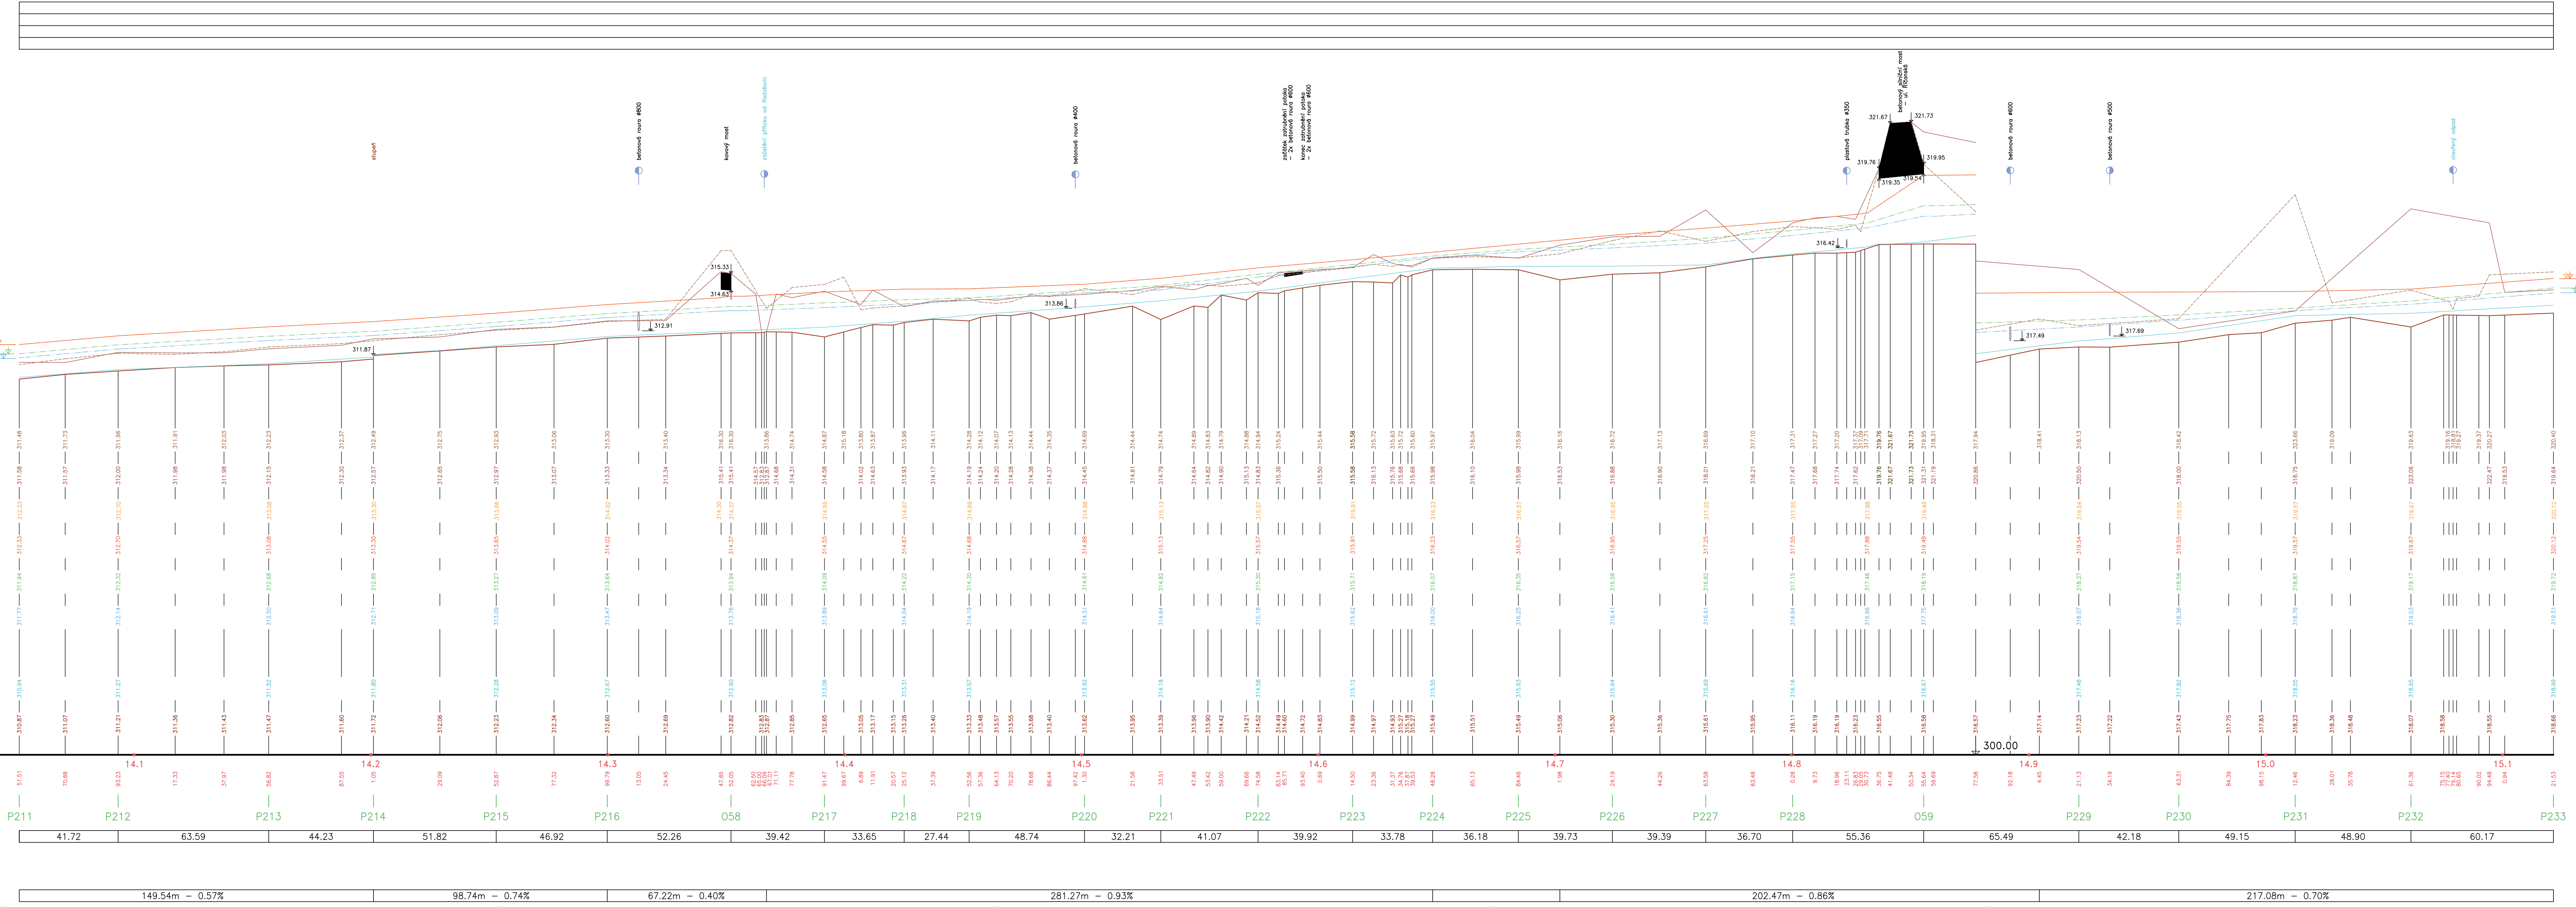

$Q_{\text{max}} = 19.07 \text{ m}^3/\text{s}$
 $Q_{\text{max}} = 19.05 \text{ m}^3/\text{s}$
 $Q_0 = 7.14 \text{ m}^3/\text{s}$
 $Q_0 = 4.28 \text{ m}^3/\text{s}$

Výškový systém Ball p.v.

Měřítko: **1 : 1000/100**

Číslo přílohy: **3.6.1.14**

GENEREL TOKU ROKYTKA - II. etapa

Podélný profil - Říčanský potok

14. část ř. km 14.052 - 15.122