


ÚDOLNÍ PROFILY
 ŘÍČANSKÝ POTOK
 MĚŘ.: 1:500/1:100
 11. ČÁST

U18 km 13.90354

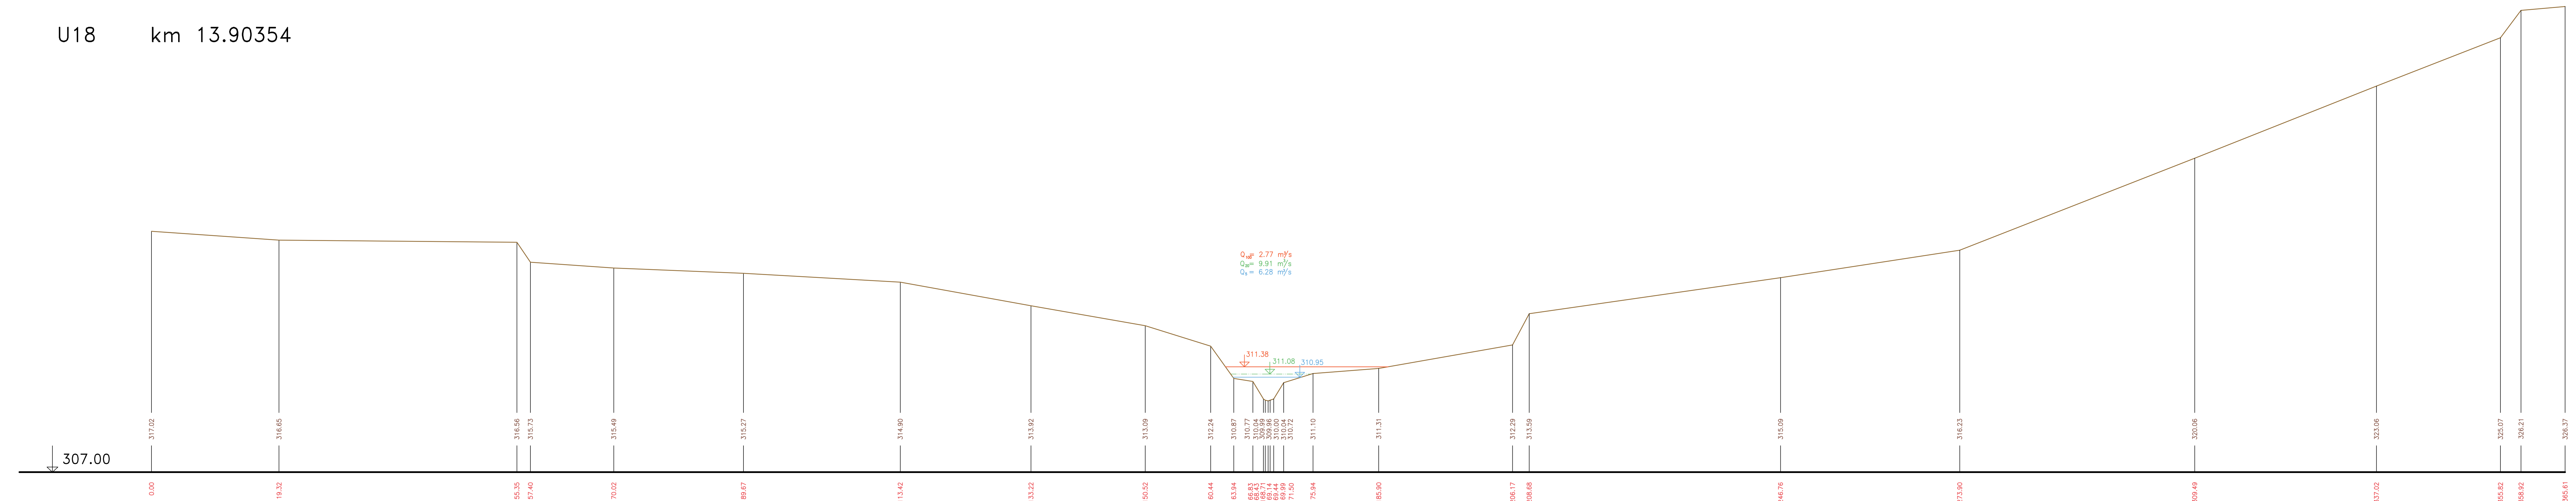

Výškový systém Balt p.v.

Název akce:	GENEREL TOKU ROKYTKA - II. etapa	
Název přílohy:	Údolní profily - Říčanský potok	Měřítko: 1 : 500/100
	11. část U18	Číslo přílohy: 3.6.1.3.11