KATASTRÁLNÍ ÚZEMÍ
KULTURA
PARCELNÍ ČÍSLO
ROZSAH PLATNOSTI SOND

PODÉLNÝ PROFIL
ŘÍČANSKÝ POTOK
MĚŘ. 1:1000/1:100
12. ČÁST Ř. KM 11.902 –12.985

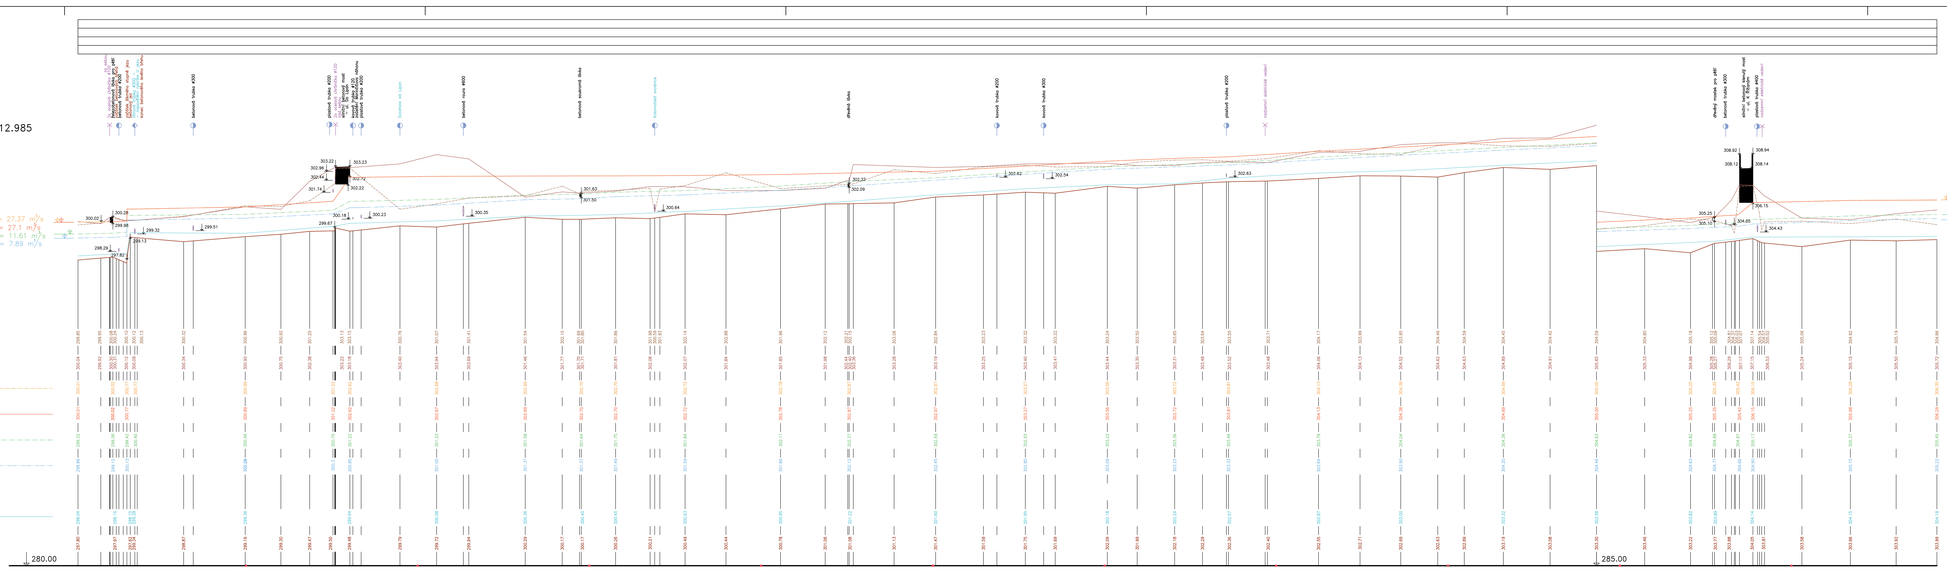

Výzkumný systém Bafi p.v.

Název akce: **GENEREL TOKU ROKYTKA - II. etapa**	
Název přílohy: Podélný profil - Říčanský potok	Měřítko: 1 : 1000/100
12. část ř. km 11.902 - 12.985	Číslo přílohy: **3.6.1.1.12**