



ÚDOLNÍ PROFILY  
 ŘÍČANSKÝ POTOK  
 MĚŘ.: 1:500/1:100  
 9. ČÁST

U16 km 12.57218

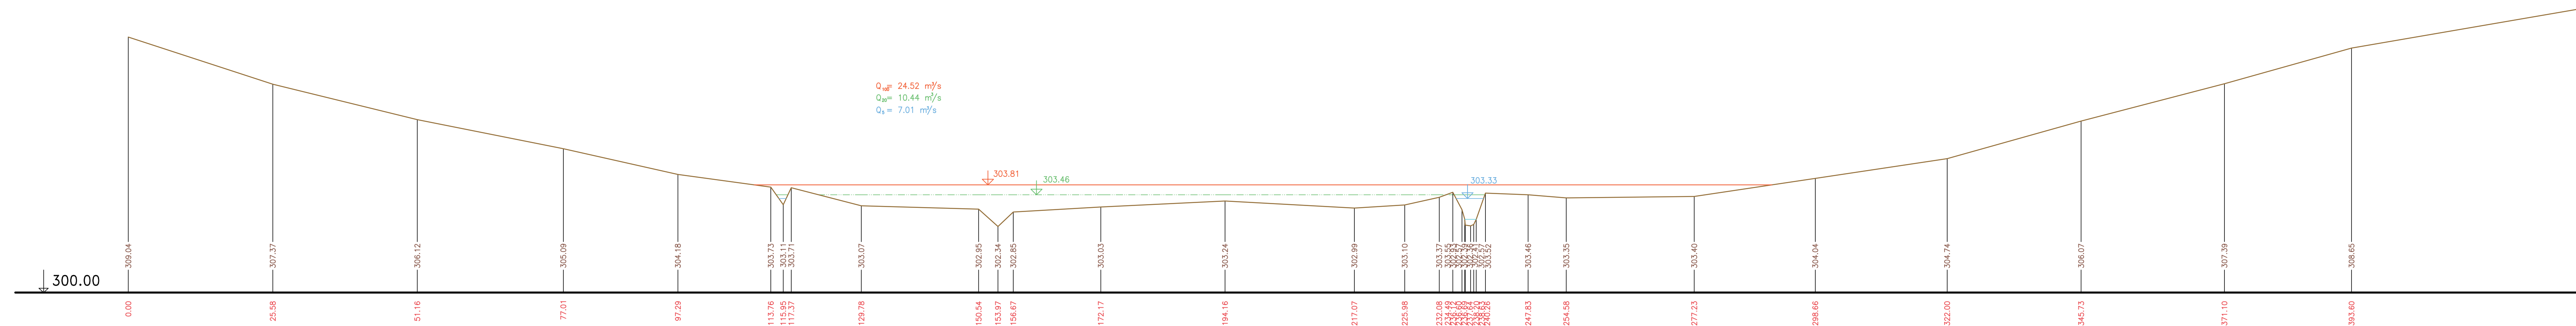

Výškový systém Balt p.v.

Název akce:	<b>GENEREL TOKU ROKYTKA - II. etapa</b>	
Název přílohy:	Údolní profily - Říčanský potok	Měřítko: 1 : 500/100
	9. část U16	Číslo přílohy: <b>3.6.1.3.9</b>