


ÚDOLNÍ PROFILY  
 ŘÍČANSKÝ POTOK  
 MĚŘ.: 1:500/1:100  
 10. ČÁST

U17 km 13.18889

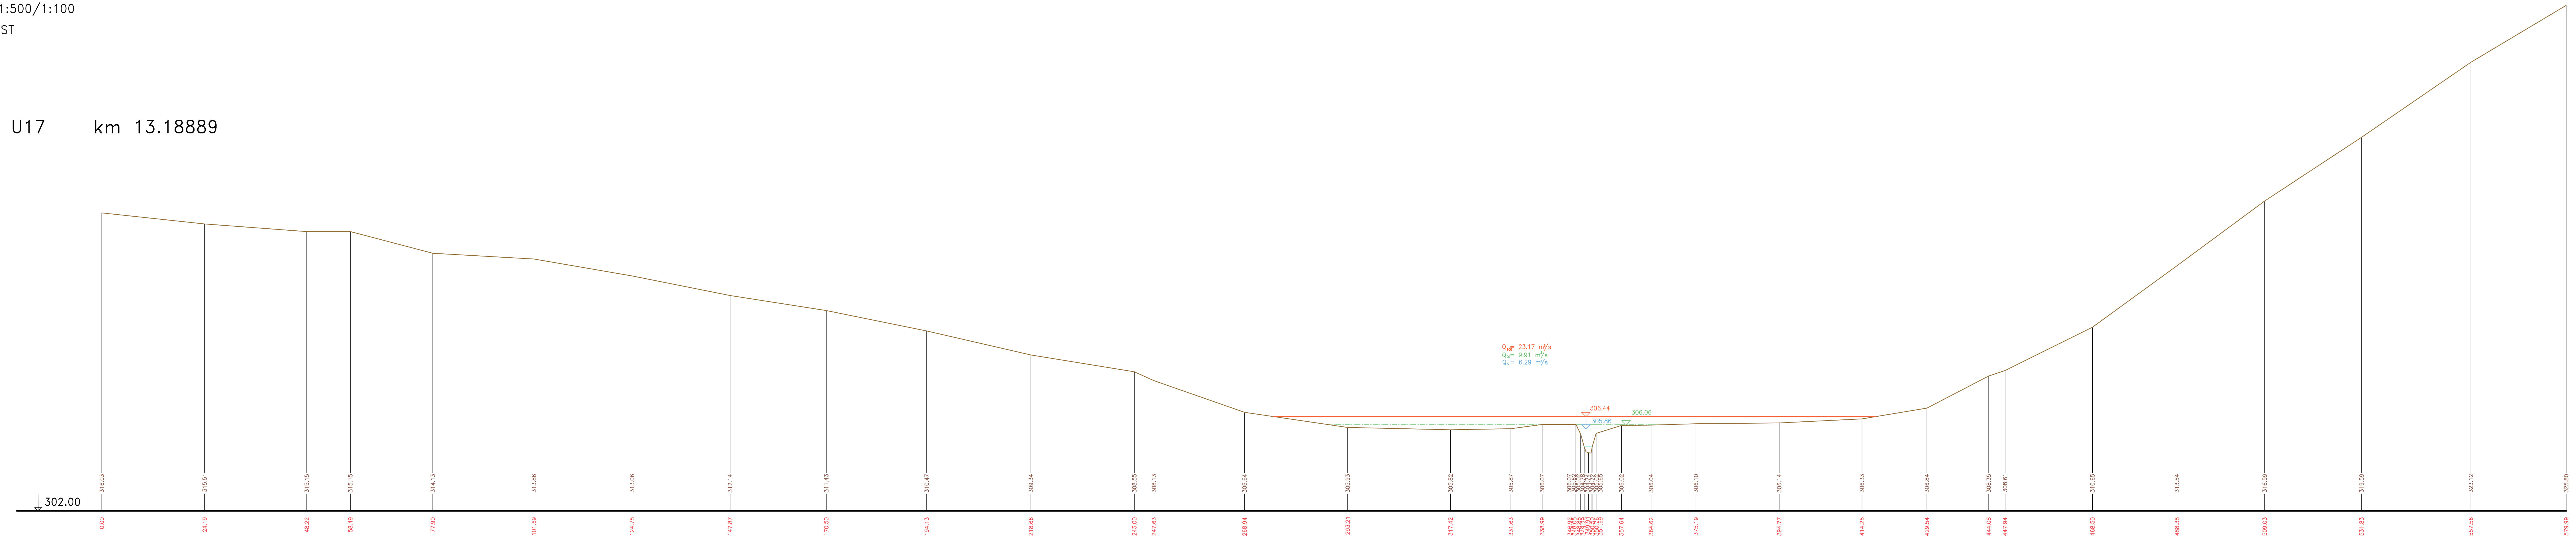

Výškový systém Balt p.v.

Název akce:	<b>GENEREL TOKU ROKYTKA - II. etapa</b>	
Název přílohy:	Údolní profily - Říčanský potok	MÁŠKA:
Číslo přílohy:	10. část U17	1 : 500/100
		3.6.1.3.10