



ÚDOLNÍ PROFILY  
 ŘÍČANSKÝ POTOK  
 MĚŘ.: 1:500/1:100  
 7. ČÁST

U13 km 10.91113

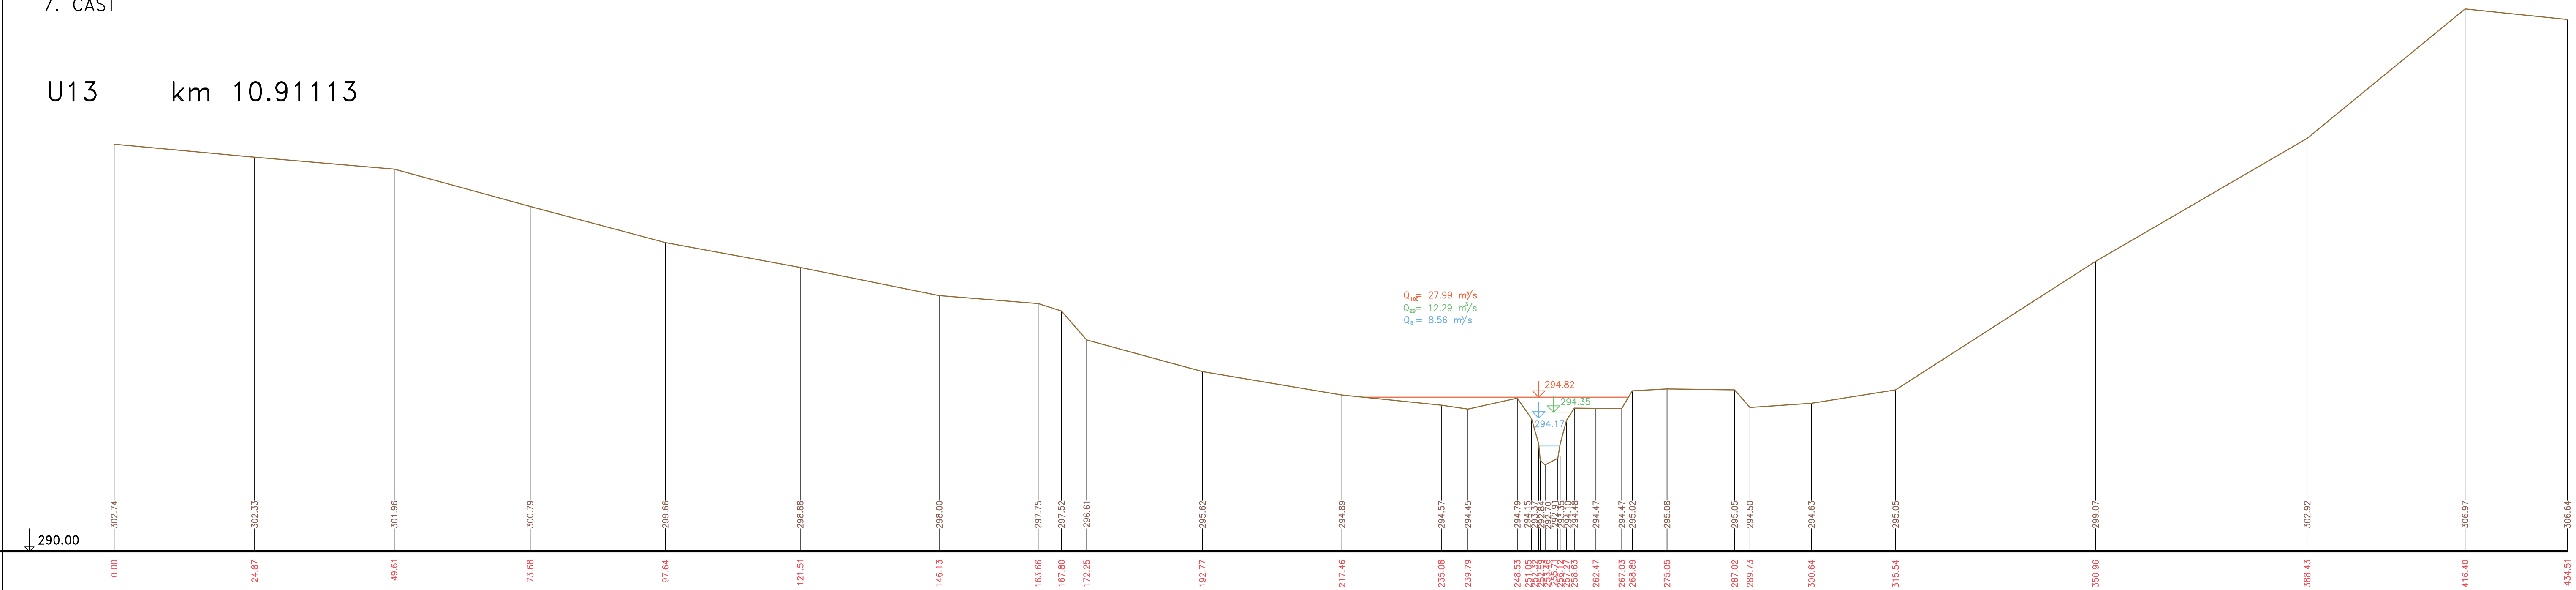

Výškový systém Balt p.v.

Název akce :	<b>GENEREL TOKU ROKYTKA - II. etapa</b>	
Název přílohy :	Údolní profily - Říčanský potok	Měřítko : 1 : 500/100
	7. část U13	Číslo přílohy : <b>3.6.1.3.7</b>