

KATASTRÁLNÍ ÚZEMÍ  
KULTURA  
PARCELNÍ ČÍSLO  
ROZSAH PLATNOSTI SOND


PODÉLNÝ PROFIL  
ŘIČANSKÝ POTOK  
MĚŘ. 1:1000/1:100  
4. ČÁST Ř. KM 3.266 – 4.324

- LEVÝ BŘEH
- PRAVÝ BŘEH
- OBOUSTRANNÝ BŘEH
- ZAÚSTĚNÍ VLEVO
- ZAÚSTĚNÍ VPRAVO
- ◆ ODOBOČENÍ VLEVO
- ◆ ODOBOČENÍ VPRAVO
- × KŘÍŽENÍ

$Q_{100} = 28.44 \text{ m}^3/\text{s}$   
 $Q_{50} = 28.54 \text{ m}^3/\text{s}$   
 $Q_{10} = 10.86 \text{ m}^3/\text{s}$   
 $v_{10} = 6.28 \text{ m/s}$

$Q_{100} = 28.31 \text{ m}^3/\text{s}$   
 $Q_{50} = 28.39 \text{ m}^3/\text{s}$   
 $Q_{10} = 10.82 \text{ m}^3/\text{s}$   
 $v_{10} = 6.26 \text{ m/s}$

- VÝŠKY LEVÉHO BŘEHU
- VÝŠKY PRAVÉHO BŘEHU
- VELKÁ VODA 100 LETÁ – VÝHLÉD
- VELKÁ VODA 100 LETÁ
- VELKÁ VODA 20 LETÁ
- VELKÁ VODA 5 LETÁ
- VÝŠKA HLADINY
- VÝŠKA DNA
- SROVNÁVACÍ ROVINA
- STANIČNÍ V KM
- STANIČNÍ V M
- ČÍSLA PŘIČNÝCH PROFILŮ
- VZDÁLENOSTI PŘIČNÝCH PROFILŮ
- POMĚRY SMĚRU
- POMĚRY SPÁDU

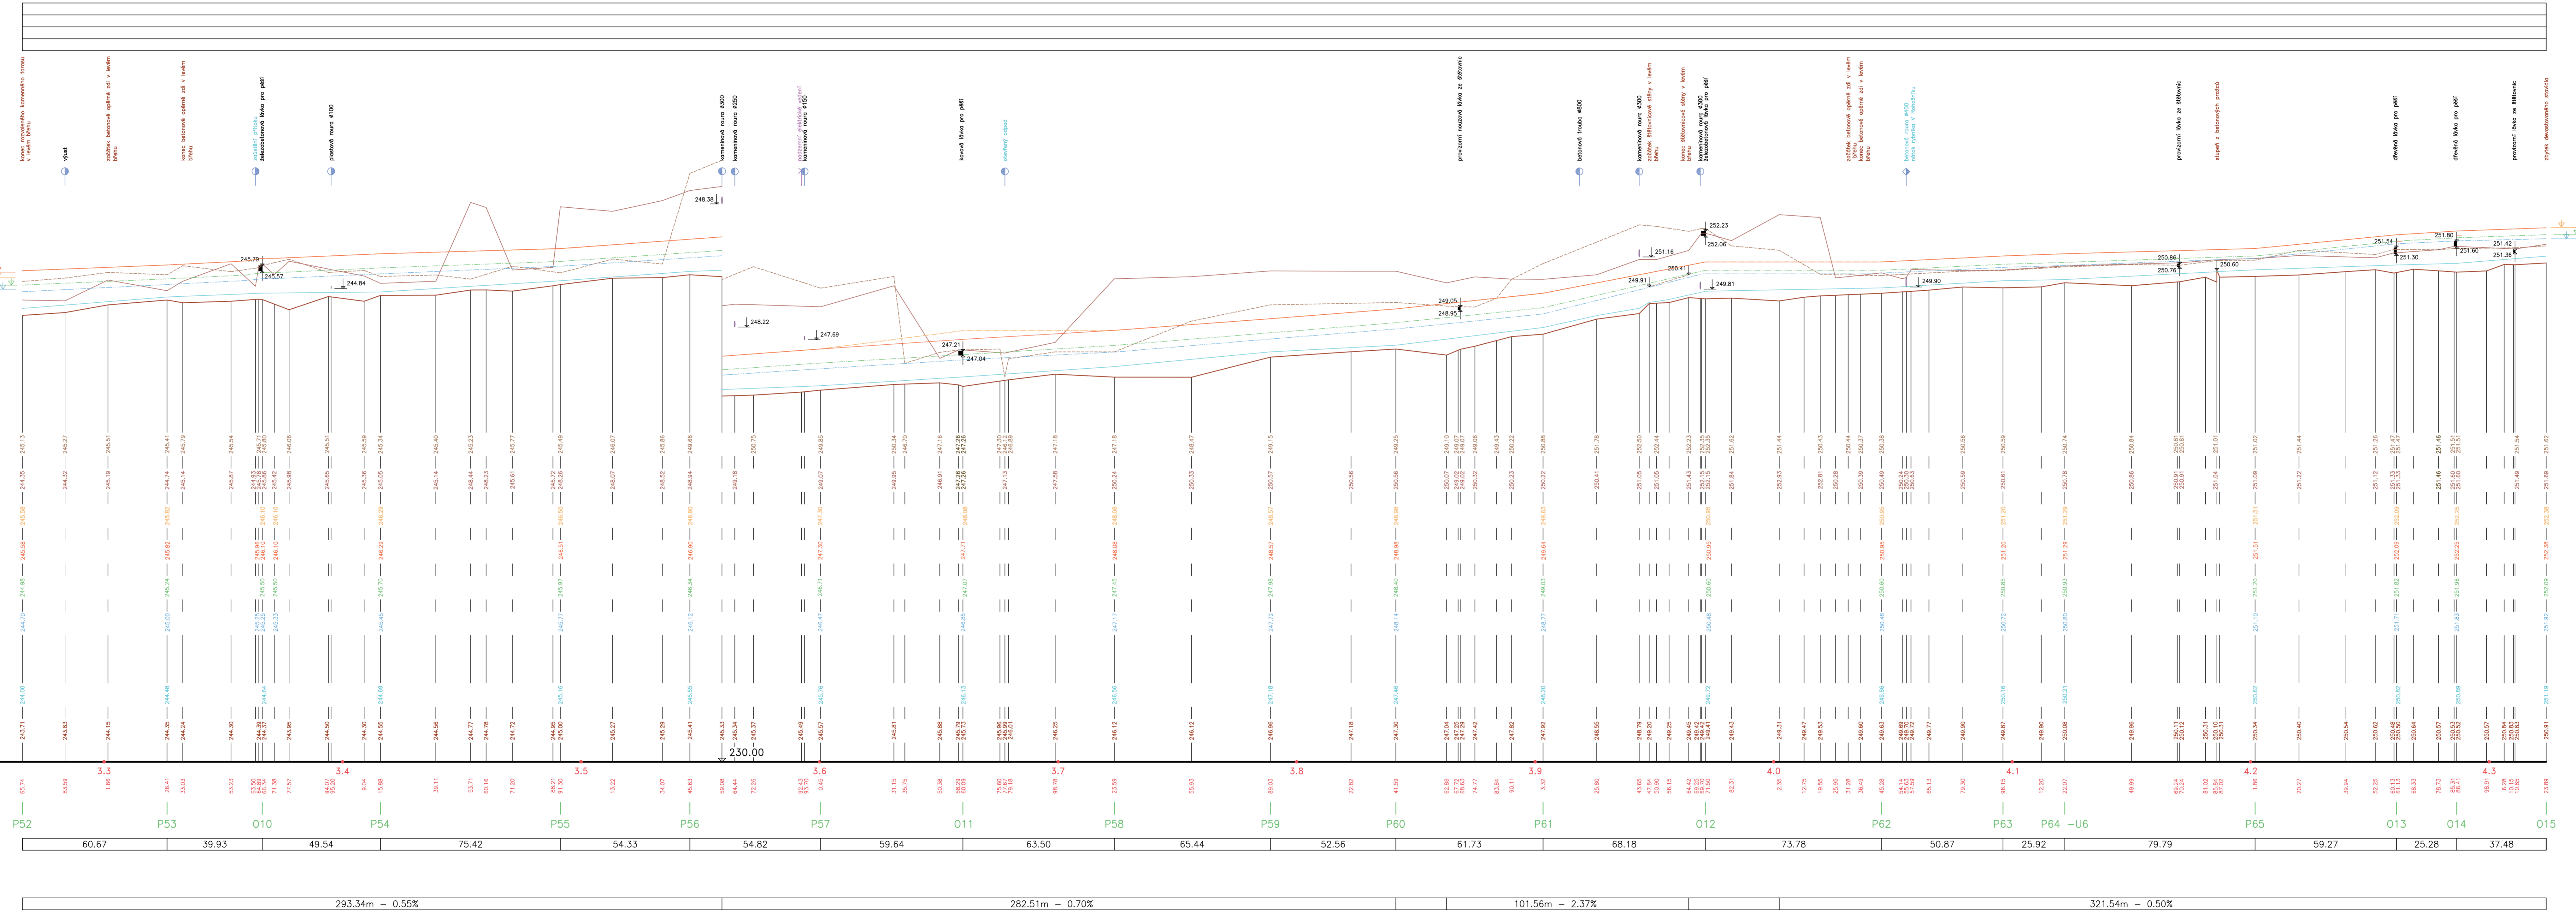

Výkonný systém Balt p.s.

|  |                                    |
|--|------------------------------------|
| Název akce:<br><b>GENEREL TOKU ROKYTKA - II. etapa</b> | Měřítko:<br>1: 1000/100            |
| Název přílohy:<br>Podélný profil - Řičanský potok      | Číslo přílohy:<br><b>3.6.1.1.4</b> |
| 4. část ř. km 3.266 - 4.324                            |                                    |