



PP16 – 0.70200 km

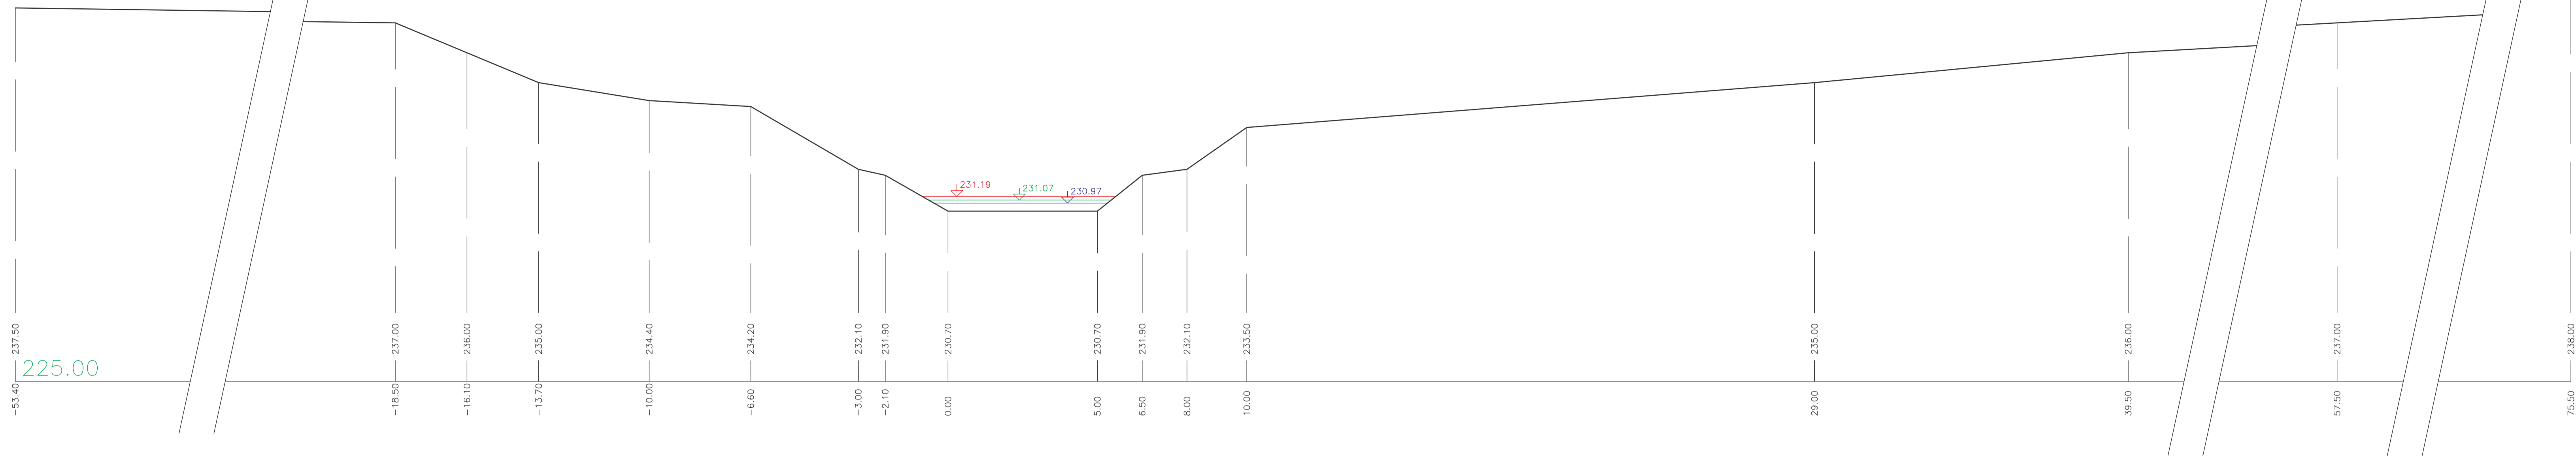

PP17 – 0.72000 km

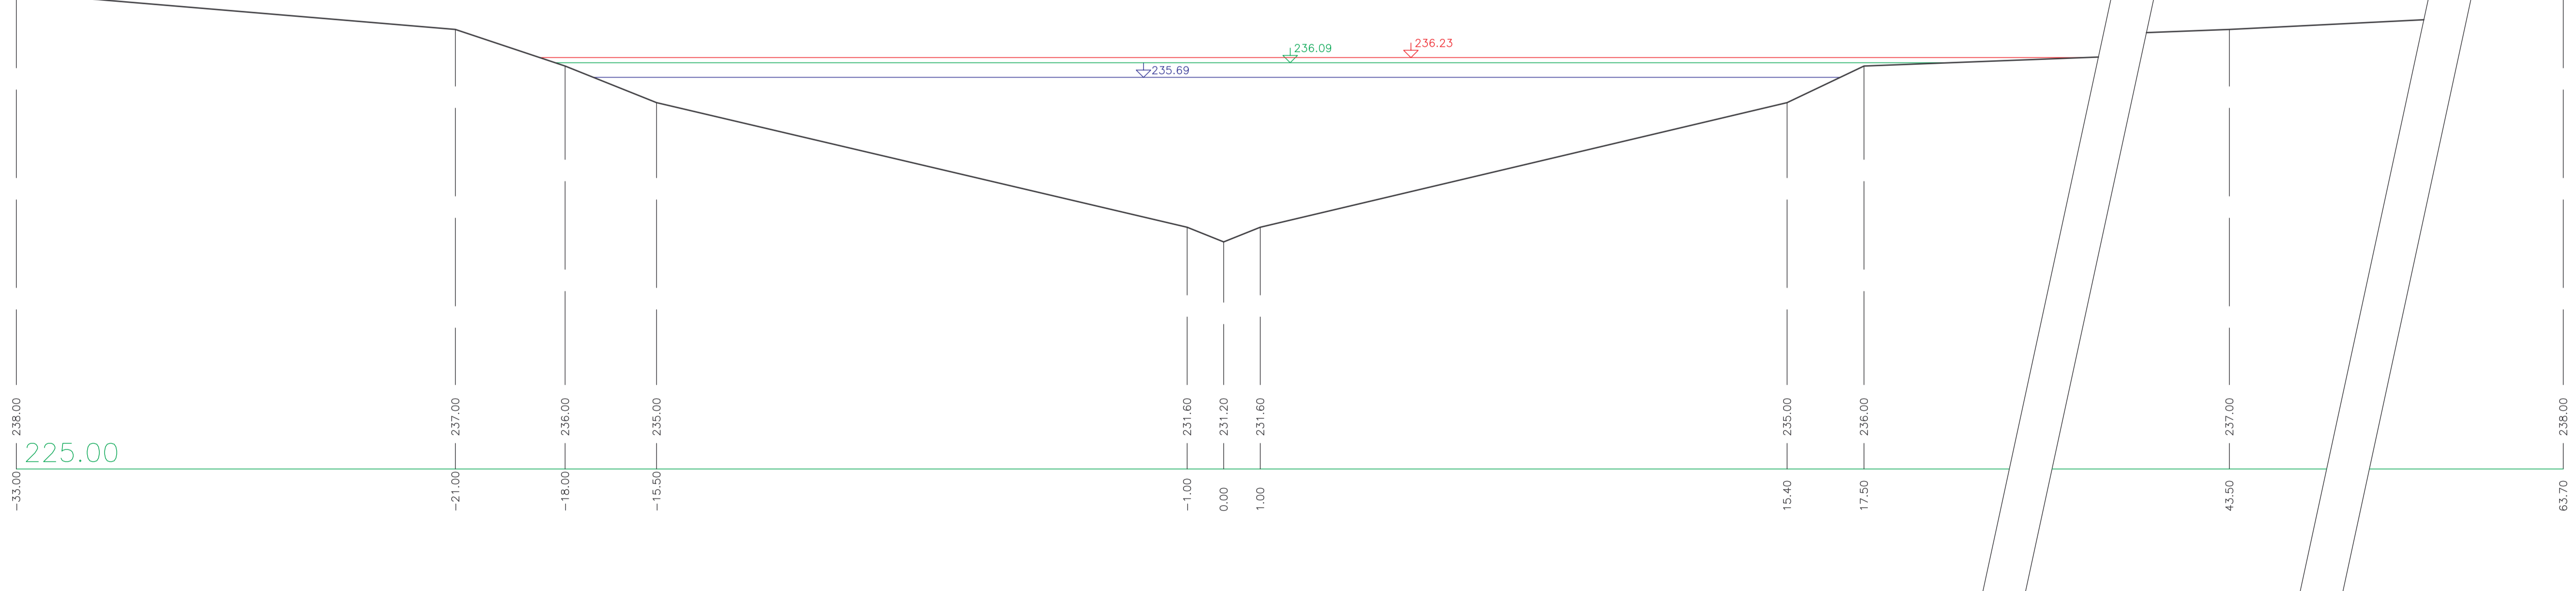

LEGENDA:

- Q100 —
- Q20 —
- Q5 —

VÝŠKOVÝ SYSTÉM: Balt p. v.

HYDROPROJEKT AKČIOVÁ SPOLEČNOST <small>Ústředí Praha, Tábořská 31, 140 16 Praha 4; www.hydroprojekt.cz; praha@hydroprojekt.cz</small>					
VYPRACOVAL	ing. J. Kolářová	HP	ing. Z. Pliska	T. KONTROLA	ing. P. Kúba
PROJEKTANT	ing. Z. Pliska	ŘEDTEL DIVIZE	ing. A. Mucha	DATUM	Březen 2006
OBJEDNATEL	Magistrát hl. města Prahy - Odbor ochrany prostředí			OKRES	Praha
AKCE: STANOVENÍ ZÁPLAVOVÉHO ÚZEMÍ VODNÍHO TOKU BOTIČE A JEHO PŘÍTOKŮ NA ÚZEMÍ HL. M. PRAHY CHODOVECKÝ POTOK				ČÍSLO ZAKAZKY	100 212 1 70
				STUPĚŇ	studie
				FORMÁT	10 A4
				MĚŘÍTKO	1:100
				ARCHIVNÍ ČÍSLO	03358 /06/1
PŘÍLOHA:	PŘÍČNÉ PROFILY PŘÍTOKŮ - km 0.702 - 0.720			ČÍSLO PŘÍLOHY	G. 4.5

Tato dokumentace včetně všech příloh (s výjimkou dat poskytnutých objednatelům) je duševním vlastnictvím akčiové společnosti HYDROPROJEKT CZ. Objednatel této dokumentace je oprávněn ji využít k účelům vyplývajícím z uzavřené smlouvy bez jakéhokoliv omezení. Jiné osoby (jak fyzické, tak právnické) nejsou bez předchozího výslovného souhlasu objednatele oprávněny tuto dokumentaci ani její části jakkoli využívat, kopírovat (ani jejím způsobem rozmnožovat) nebo zpřístupnit dalším osobám.
Poznámka: Podpisy zpracovatelů jsou připojeny pouze k výškovému číslu 01 nebo originálů přílohy (matrik).