

ÚZEMÍ  
PŮVŮCH ÚZEMÍ

louka	rybník	Hostivař	les	nádrž
-------	--------	----------	-----	-------

Podélný profil Hájeckého potoka

MĚŘITKO 1000/100

PRAVÝ BŘEH

LEVÝ BŘEH

Q100


Q20

Q5

KÓTA DNA

PŘÍČNÉ PROFILY

SKLON [%] - DÉLKA [m]

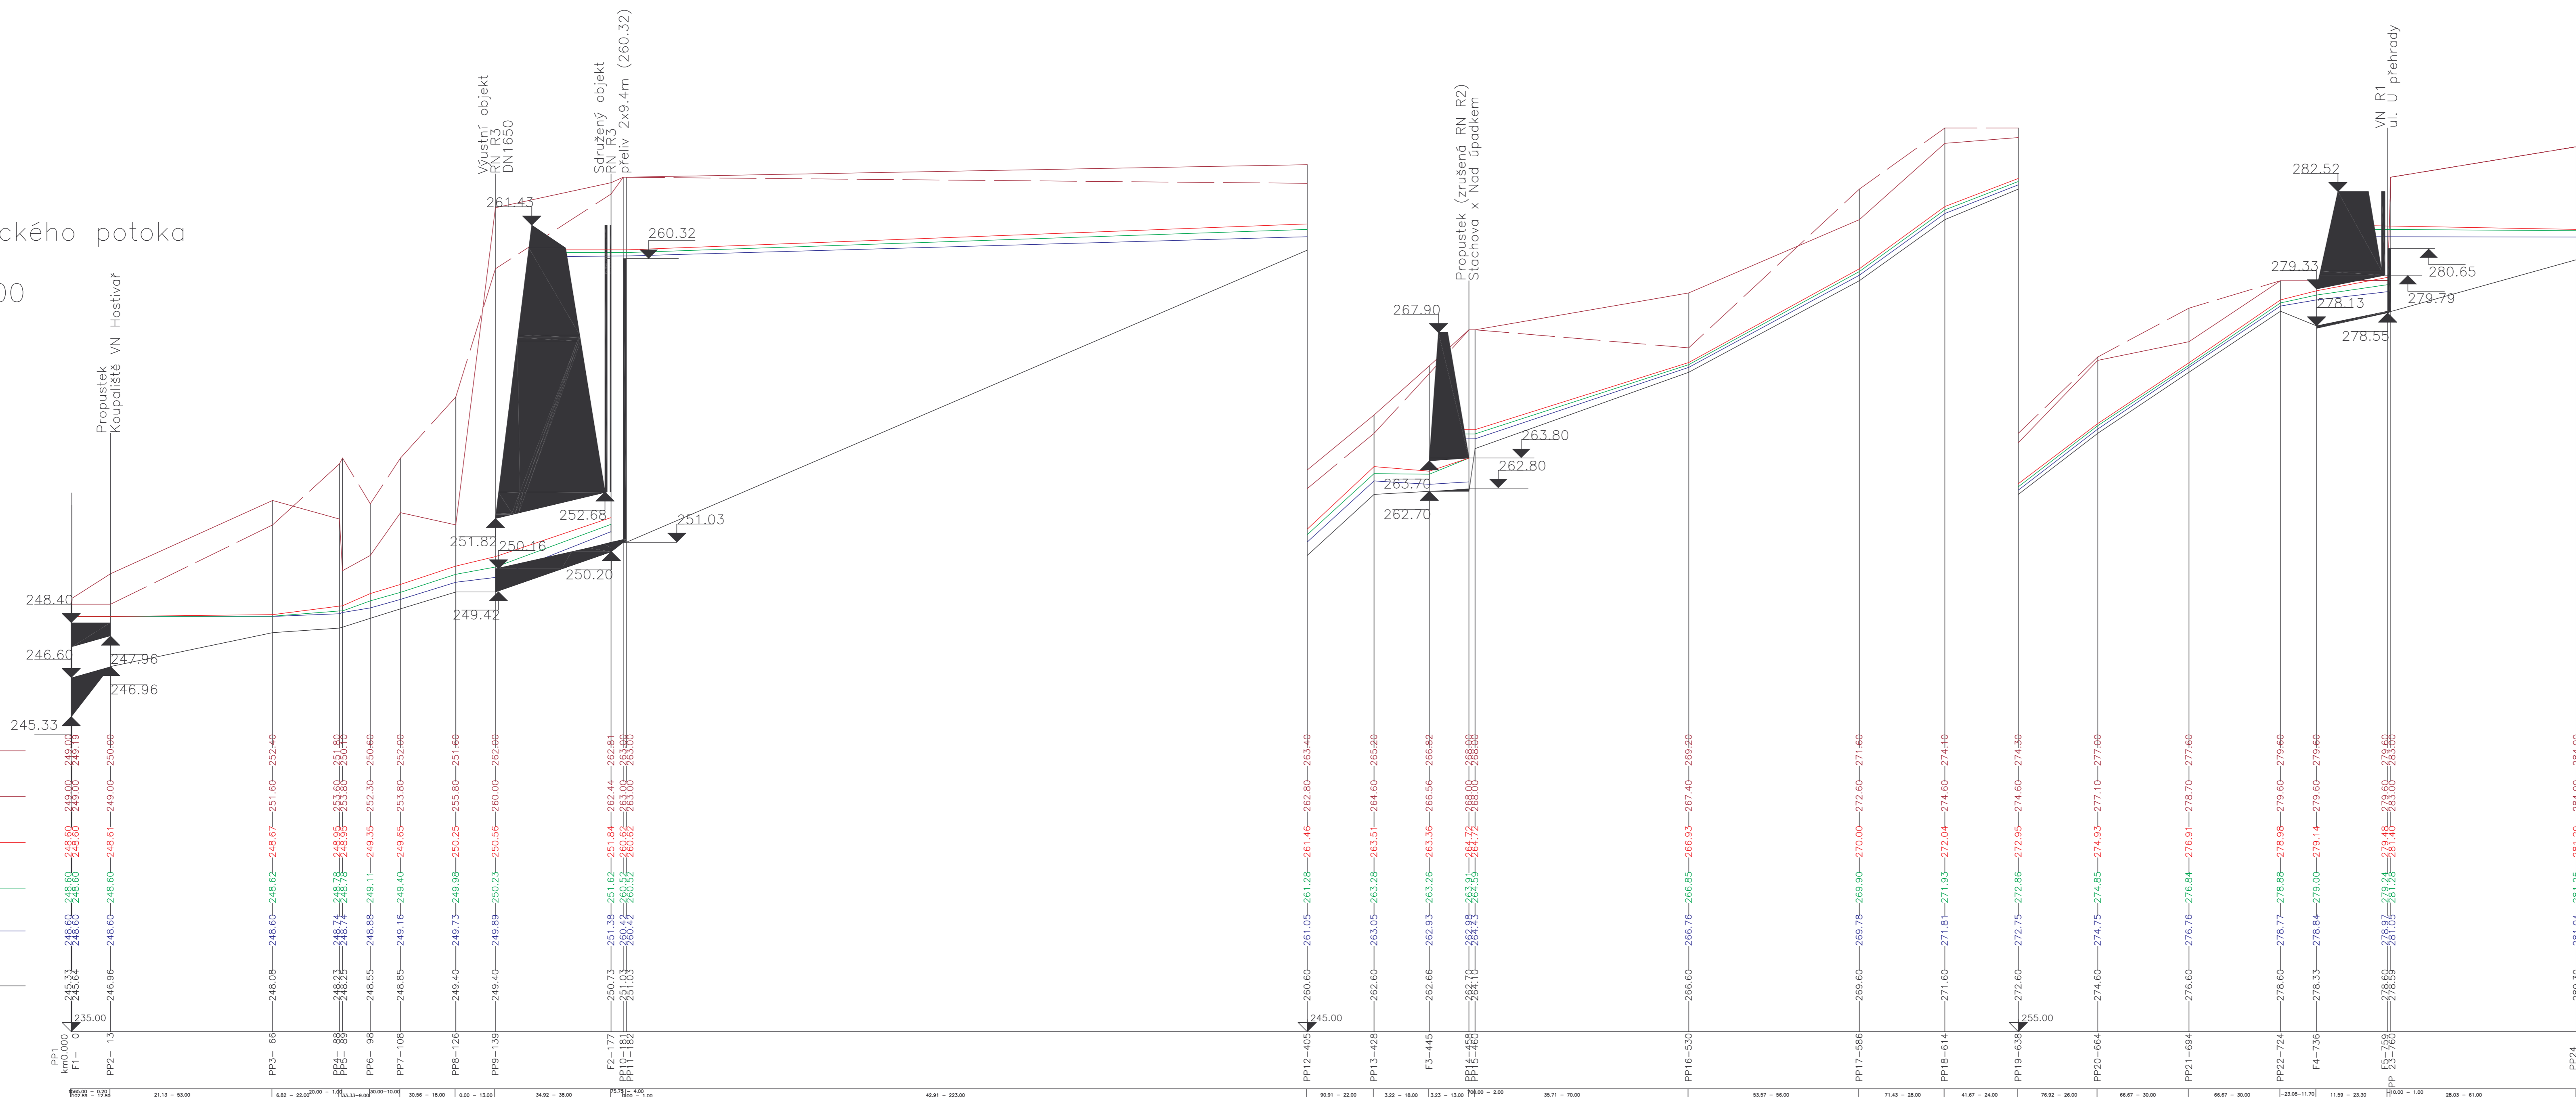

VÝŠKOVÝ SYSTÉM: Balt p. v.

<b>HYDROPROJEKT</b> AKČIOVÁ SPOLEČNOST Ústředí Praha, Tábořská 31, 140 16 Praha 4, www.hydroprojekt.cz, praha@hydroprojekt.cz			
VYPRACOVAL	Ing. J. Kolářová	HIP	Ing. Z. Pliška
PROJEKTANT	Ing. Z. Pliška	ŘEDITEL DIVIZE	Ing. A. Mucha
OBJEDNATEL	Magistrát hl. města Prahy - Odbor ochrany prostředí		
ARČE:	STANOVENÍ ZÁPLAVOVÉHO ÚZEMÍ VODNÍHO TOKU BOTIČE A JEHO PŘÍTOKŮ NA ÚZEMÍ HL. M. PRAHY HÁJECKÝ POTOK		
PRŮBĚHA:	PODÉLNÝ PROFIL - km 0.000 - 0.821		
T. KONTROLA	Ing. P. Kuba	DATA	Březen 2006
OKRES	Praha	ČÍSLO ZÁKAZY	100 212 1 70
STUPĚŇ	studie	FORMÁT	10 A4
MĚŘITKO	1:1000 / 100	ARCHIVNÍ ČÍSLO	03352 /06/1
ČÍSLO PRŮBĚHY	F.7		

Tato dokumentace včetně všech příloh (s výjimkou dat poskytnutých objednatel) je duševním vlastnictvím akciové společnosti HYDROPROJEKT CZ. Obsahem této dokumentace je oprávněn k použití k účelům vyplývajícím z uzavřené smlouvy bez jakéhokoli omezení. Jiné osoby (jak fyzická, tak právnická) nejsou bez předchozího výslovného souhlasu objednatelské organizace oprávněny tuto dokumentaci ani její části jakkoli využívat, kopírovat (ani jejím způsobem rozmnožovat) nebo zřizovat další publikace.

Poznámka: Podpisy zpracovatelů jsou přilpověny pouze k výškovému číslo 01 nebo originálu přílohy (matrice).