



ÚZEMÍ  
PŮVŮCH ÚZEMÍ

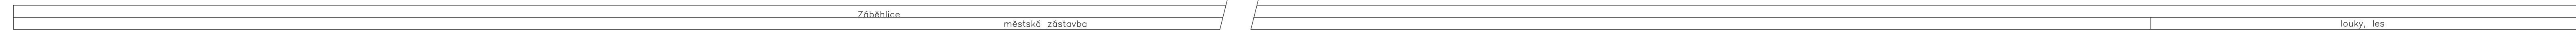

Podélný profil Slatinského potoka  
MĚŘÍTKO 1000/100

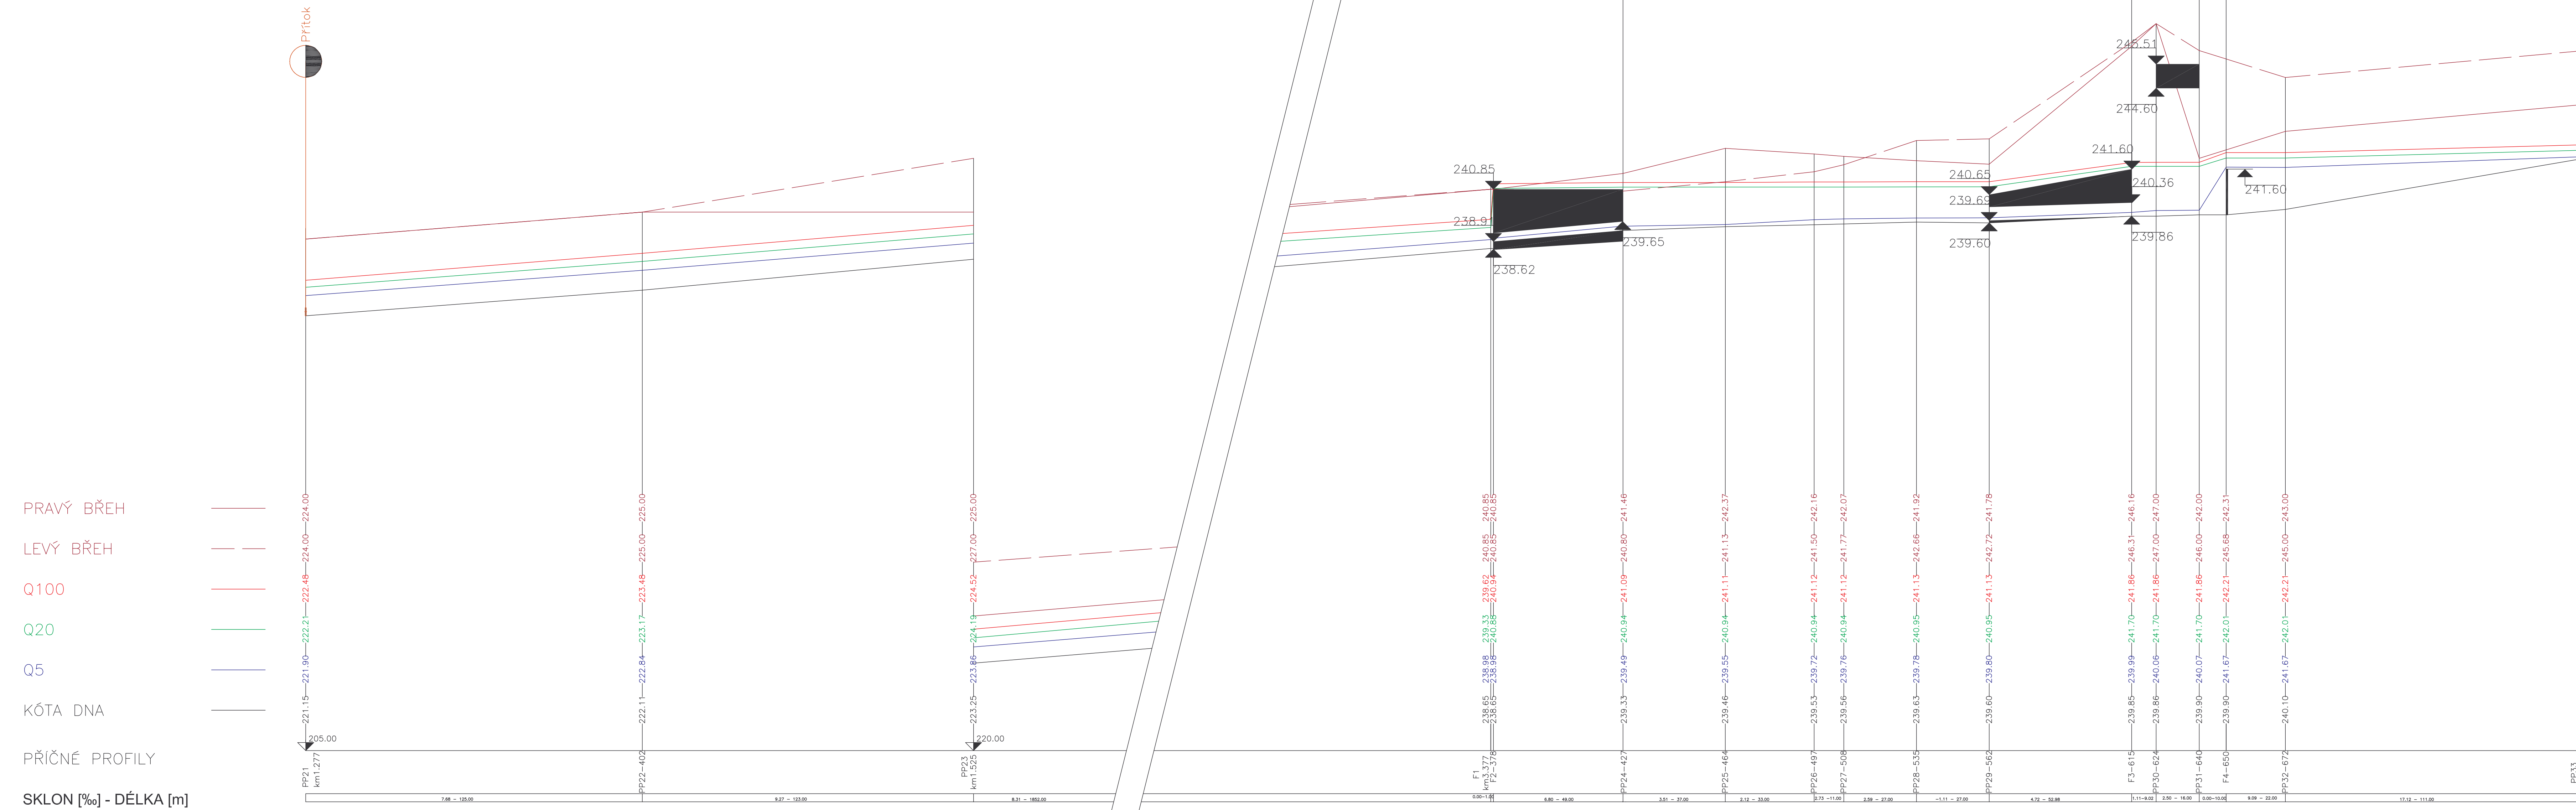

VÝŠKOVÝ SYSTÉM: Balt p. v.

<b>HYDROPROJEKT</b> AKCIOVÁ SPOLEČNOST Ústředí Praha, Tábořská 31, 140 16 Praha 4; www.hydroprojekt.cz; praha@hydroprojekt.cz				
VYPRACOVAL	ing. J. Kolářová	HP	ing. Z. Pliska	
PROJEKTANT	ing. Z. Pliska	REDITEL DIVIZE	ing. A. Mucha	
ORIENTATEL	Magistrát hl. města Prahy - Odbor ochrany prostředí			
AKCE:	STANOVENÍ ZÁPLAVOVÉHO ÚZEMÍ VODNÍHO TOKU BOTIČE A JEHO PŘÍTOKŮ NA ÚZEMÍ HL. M. PRAHY SLATINSKÝ POTOK			
		STUPEŇ	studie	
		FORMÁT	12 A4	
		MĚŘÍTKO	1:1000 / 100	
		ARCHIVNÍ ČÍSLO	03352 /06/1	
PŘÍLOHA:	PODÉLNÝ PROFIL - km 1,277 - 3,783		ČÍSLO PŘÍLOHY	F.3.2

Tato dokumentace včetně všech příloh (s výjimkou dat poskytnutých objednatelem) je duševním vlastnictvím akciové společnosti HYDROPROJEKT CZ. Opětovné šíření dokumentace je přísně zakázáno. Všechny výkresy a výkresy jsou bez jakýchkoli omezení. Jméno osoby (jak fyzické, tak právnické) nejsou bez předchozího výslovného souhlasu objednatele oprávněny tuto dokumentaci ani její části jakkoli využívat, kopírovat (ani jiným způsobem rozmnožovat) nebo zprůstupňovat dalším osobám.  
Poznámka: Přílohy zpracované jsou připojeny pouze k výskytu čísel 01 nebo originálu přílohy (matrice).