


ÚZEMÍ  
POVRCH ÚZEMÍ  
DRUH KORYTA

—k.ú. Jílonice	k.ú. Hlubočepy	k.ú. Hlubočepy
	Vodní tok - Klukovický potok	koryto povrchového odvodnění
	přírodní koryto	přírodní koryto


### Podélný řez Klukovický potok

Měřítko 1 : 2000 / 100

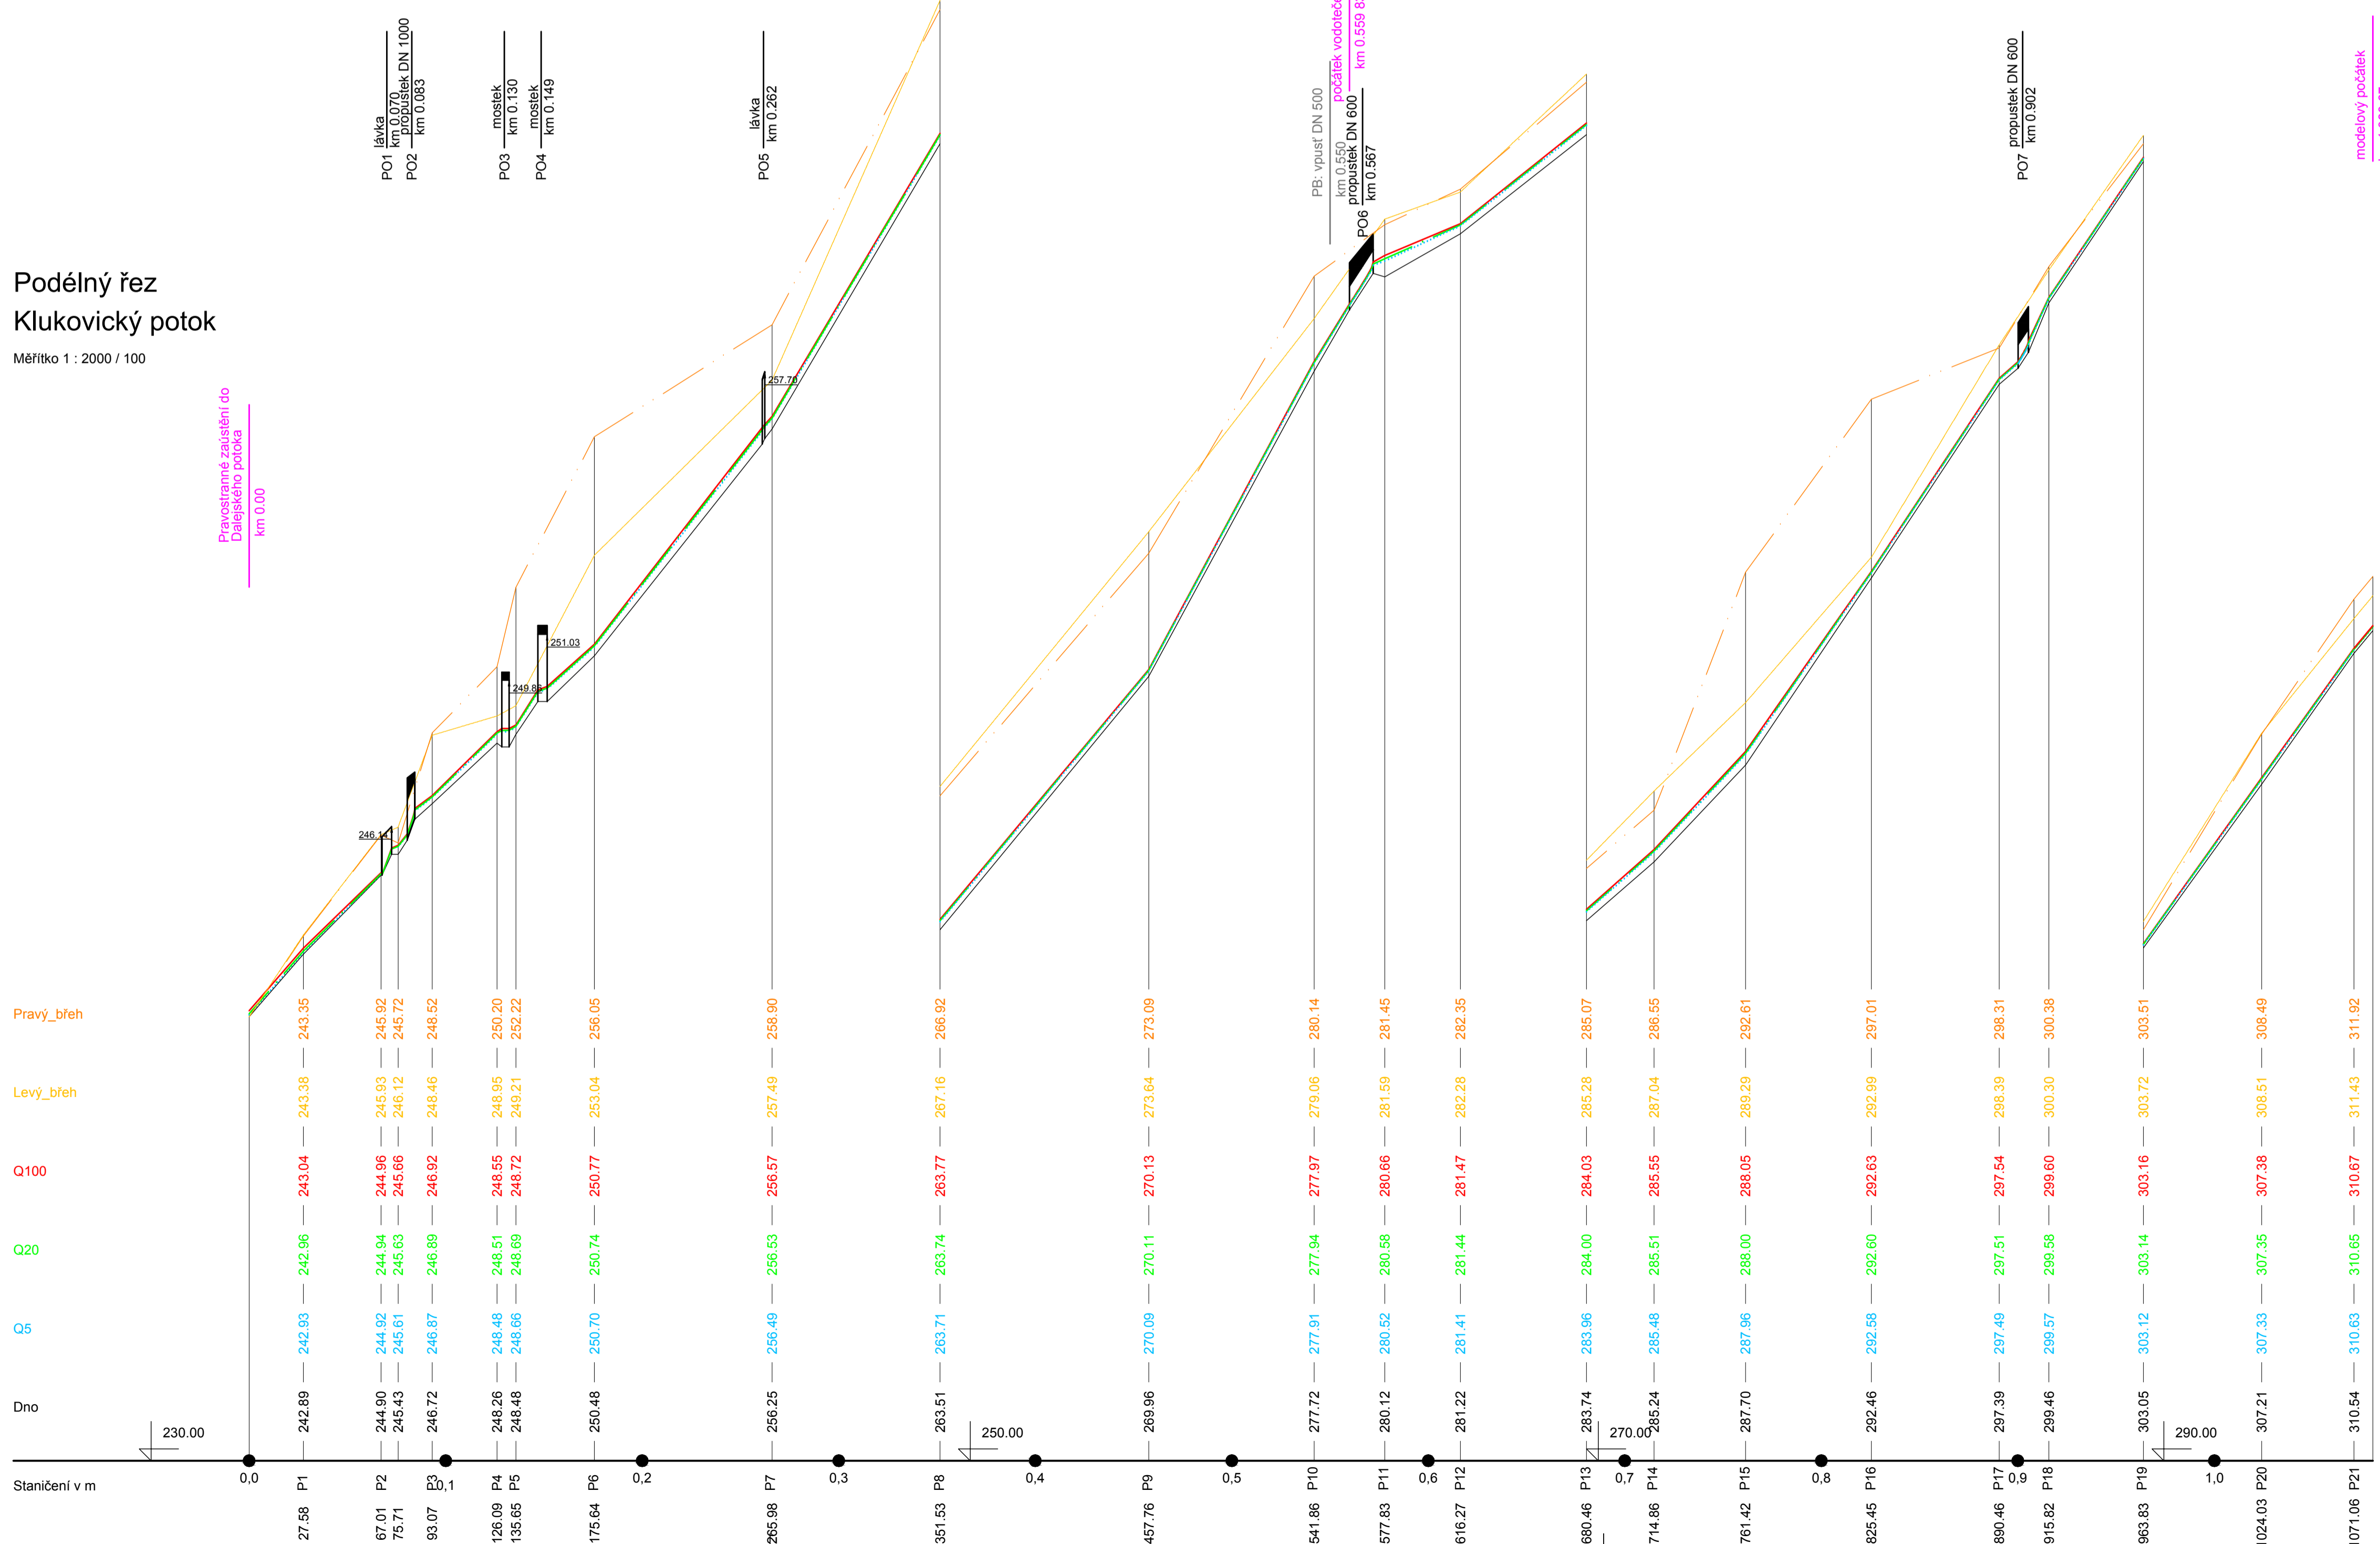

- Legenda:**
- hladina Q100
  - hladina Q20
  - hladina Q5
  - levý břeh
  - pravý břeh

Souřadnicový systém JTSK, výškový systém Bpv



Sokolovská 16/45A, 186 00 Praha 8 - Karlín  
tel. +420 221 873 111, fax. +420 221 873 247  
www.d-plus.cz  
d-plus@d-plus.cz

Hlavní inženýr projektu: Ing. Jindřich SLÁMA Ph.D.	Zodp. projektant: Ing. Jindřich SLÁMA Ph.D.	Vypracoval: Ing. Lukáš TESAR
MÚ (OU): Hl. m. Praha	Kraj: Hl. m. Praha	Datum: 03/2013
Investor: MHMP, Odbor rozvoje veřejného prostoru, Jungmannova 35/29, Praha 1	Stupeň: generel	
Zakázka: <b>Aktualizace stavu srážko-odtokových poměrů v povodí Dalejského potoka</b>		Číslo zakázky: 3234/2012
		Měřítko: 1 : 2000/100
		Počet formátů A4: 8
Obsah: <b>Podélný profil - Klukovický potok</b>		Č. kópie: -
		Revize: -
		10.4.1