


ÚZEMÍ  
POVRCH ÚZEMÍ  
DRUH KORYTA

Podélný řez  
Pisnický potok - západní  
Měřítko 1 : 2000 / 100

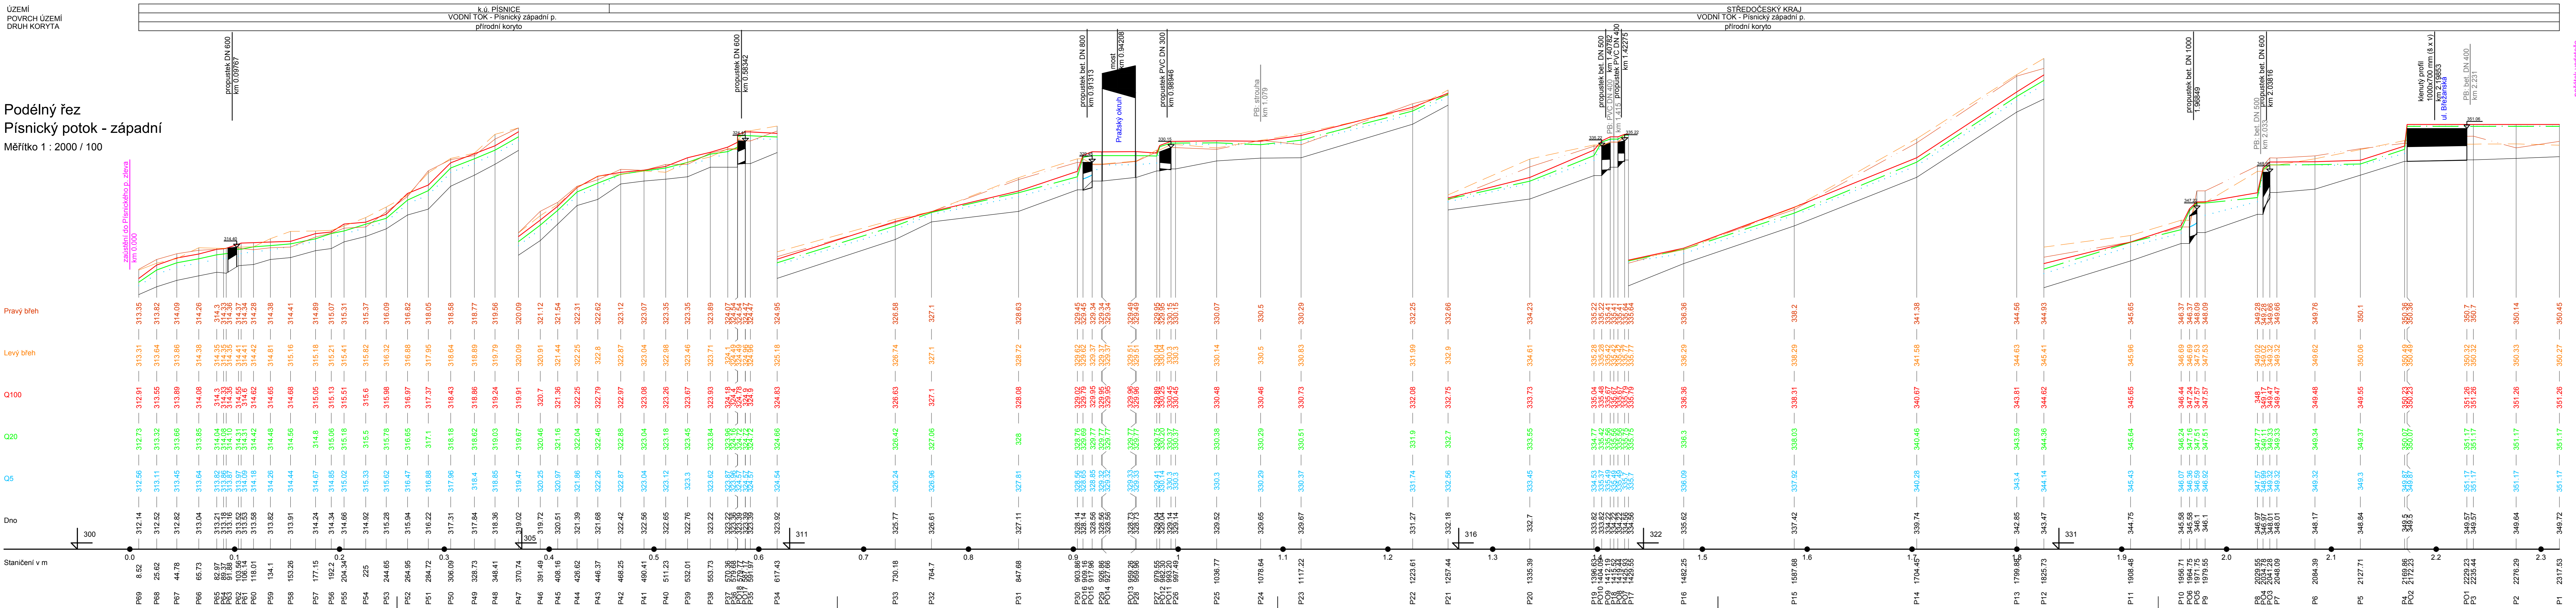

**LEGENDA:**

- dno
- levý břeh
- pravý břeh
- hladina Q5
- hladina Q20
- hladina Q100

zauzetí do Pisnického p. zleva  
km 0.000

propustek DN 600  
km 0.09767

propustek DN 600  
km 0.58342

propustek bet. DN 800  
km 0.91313

most  
km 0.94208

propustek PVC DN 300  
km 0.96946

PB: strouha  
km 1.079

propustek bet. DN 500  
km 1.40782

PB: PVC DN 400  
km 1.415

propustek PVC DN 410  
km 1.42275

propustek bet. DN 1000  
1.96849

PB: bet. DN 500  
km 2.033

propustek bet. DN 600  
km 2.03816

klenutý profil  
1000x200 mm (š x v)  
km 2.19853  
ul. Břežanská

PB: bet. DN 400  
km 2.231

podélný vodotěsň  
km 2.338

Souřadnicový systém JTSK, výškový systém Bpv

**d plus**  
PROJEKTOVÁ A INŽENÝRSKÁ A.S.

Sokolovská 16/45A, 186 00 Praha 8 - Karlín  
tel. +420 221 873 111, fax. +420 221 873 247  
www.d-plus.cz  
d-plus@d-plus.cz

Hlavní inženýr projektu: Ing. Jindřich SLÁMA, Ph.D.	Zodp. projektant: Ing. Jindřich SLÁMA, Ph. D.	Vypracoval: Ing. Eva BLÁHOVÁ
MÚ (OÚ): Hi. m. Praha	Kraj: Hi. m. Praha	Datum: 08/2012
Investor: MHMP - RVP, Jungmannova 35/29, Praha 1	Stupeň: generel	Číslo zakázky: 3195/2012
Zakázka: Generel Libušského potoka a jeho přítoků, v rozsahu území celého povodí Libušského potoka (1-12-01-002)	Měřítko: 1:2000/100	Číslo přílohy: 10.8.1.
Obsah: Podélný profil - Pisnický západní potok	Revize:	Č. kopie: