


PRŮTOKOVÉ SCHÉMA VODNÍ TOK: BOTIČ

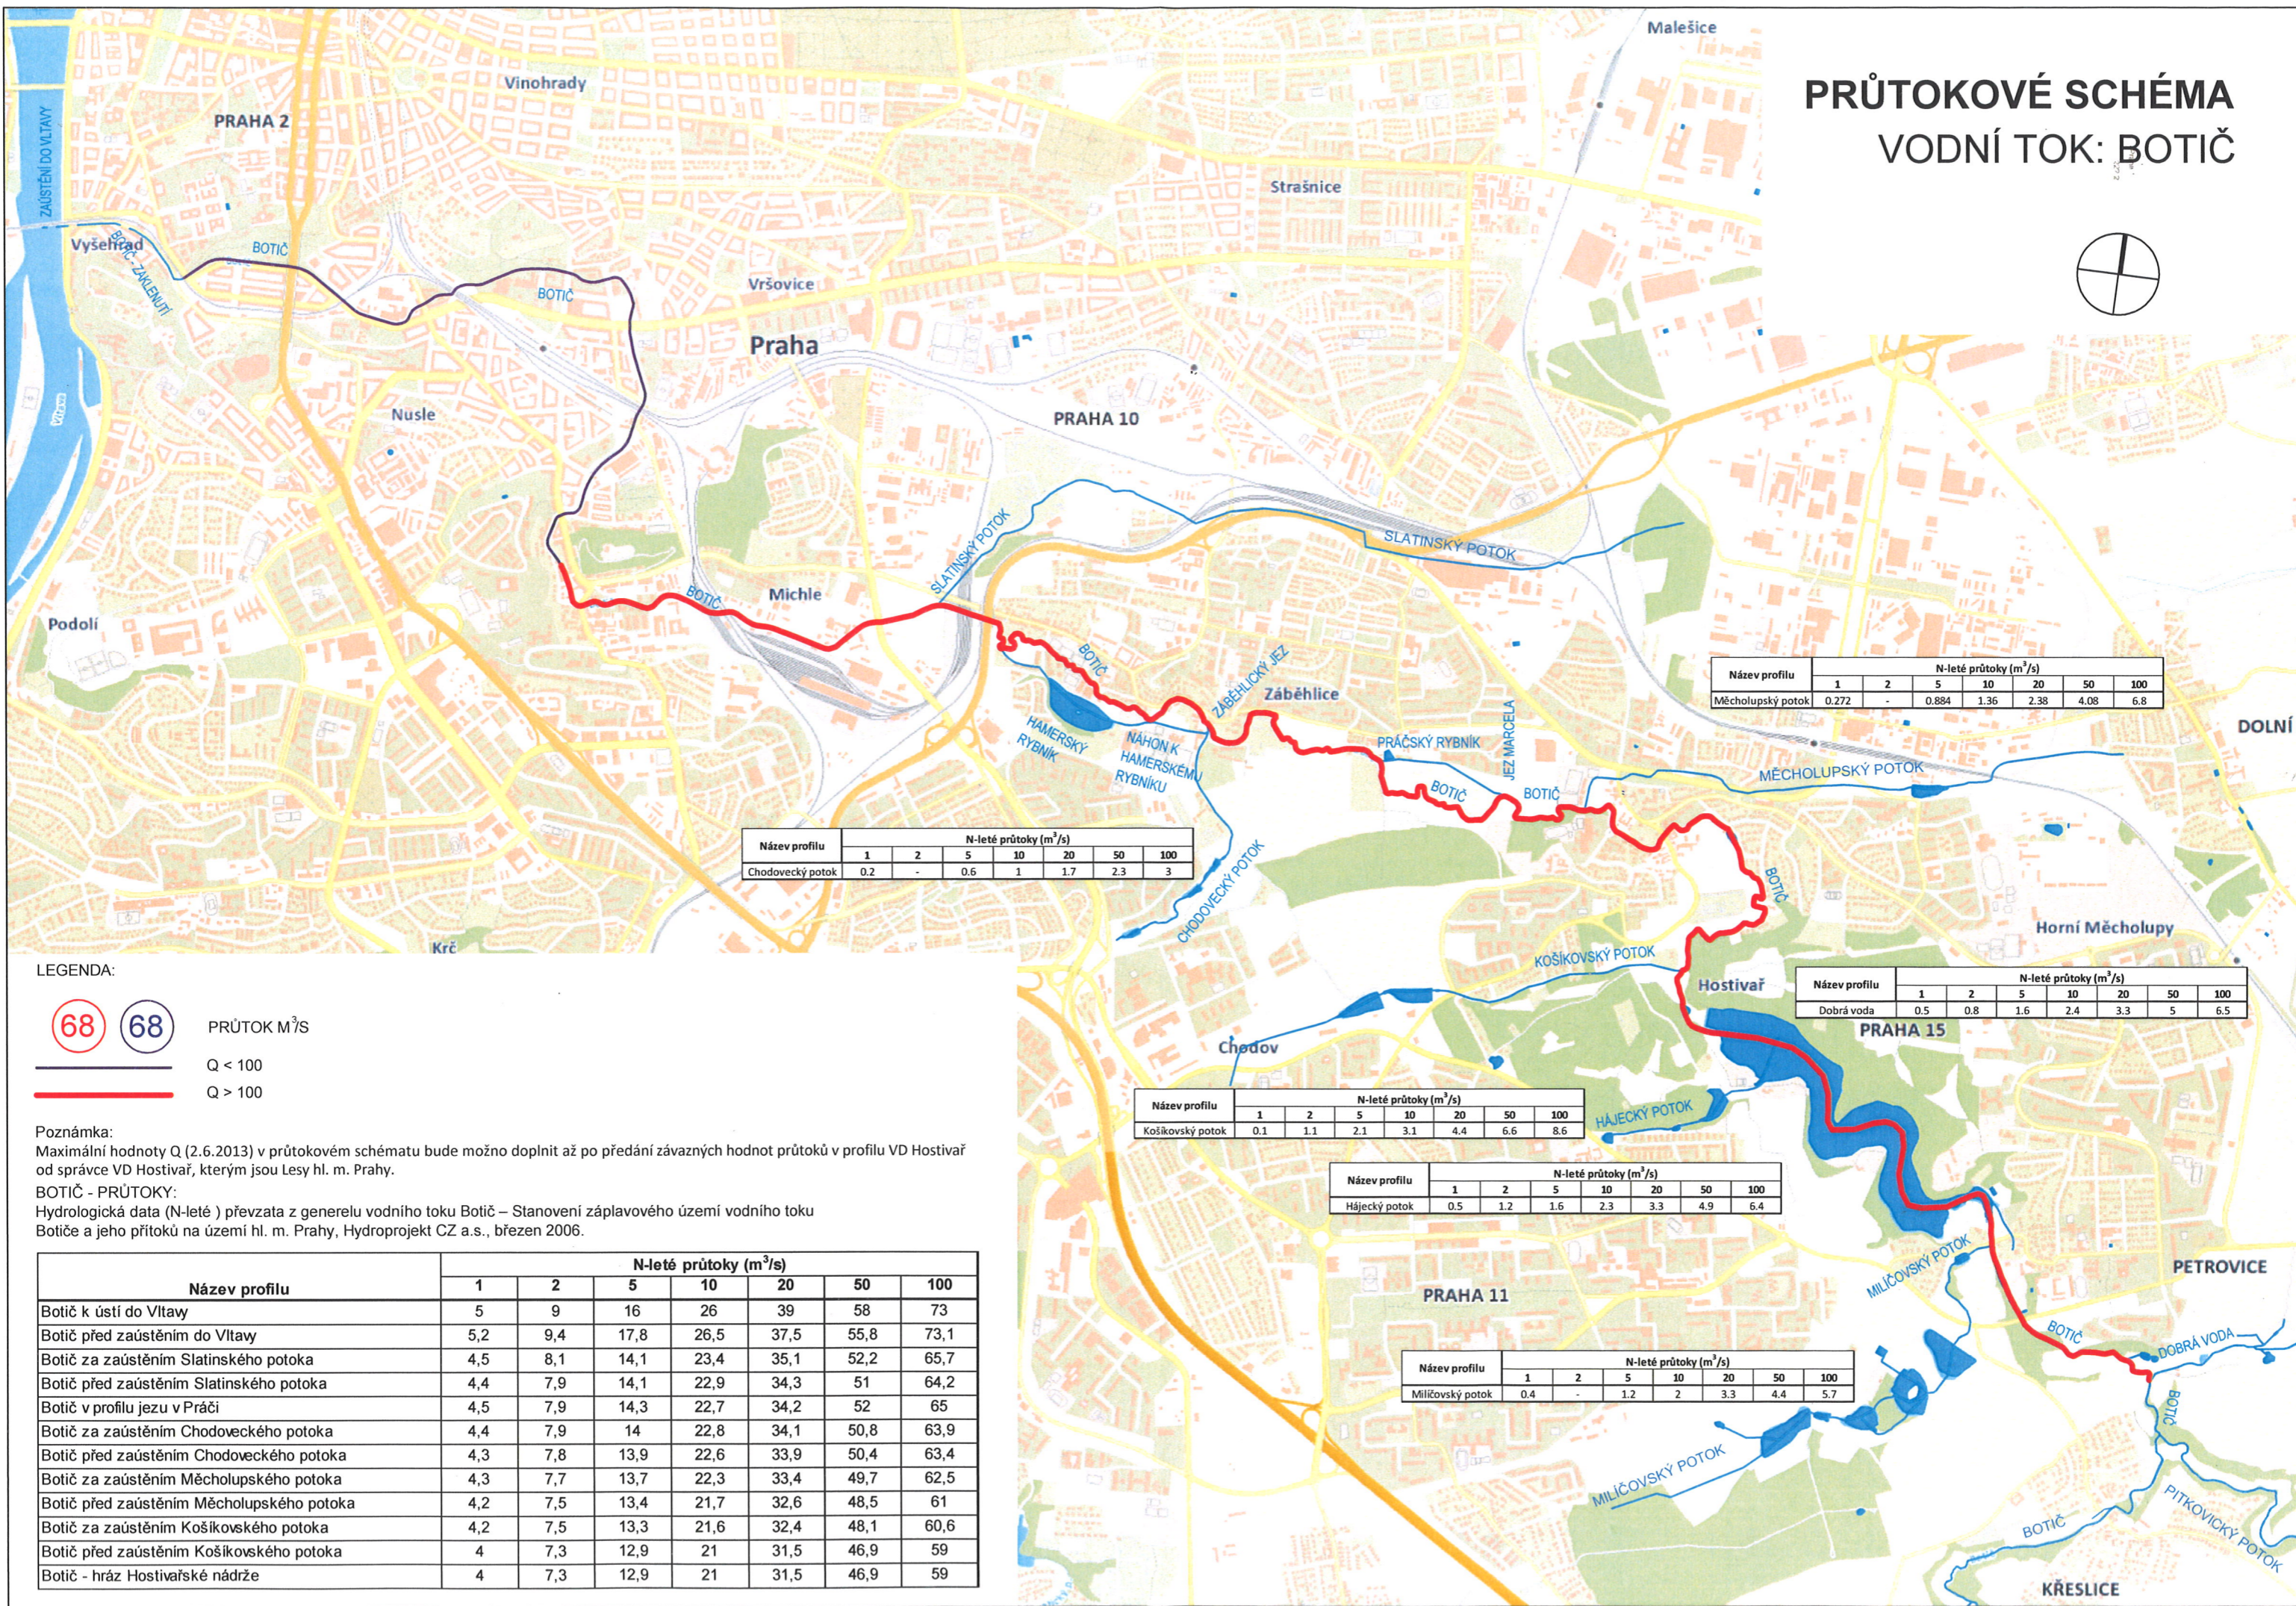

Název profilu	N-leté průtoky (m ³ /s)						
	1	2	5	10	20	50	100
Měcholupský potok	0.272	-	0.884	1.36	2.38	4.08	6.8

Název profilu	N-leté průtoky (m ³ /s)						
	1	2	5	10	20	50	100
Chodovecký potok	0.2	-	0.6	1	1.7	2.3	3

Název profilu	N-leté průtoky (m ³ /s)						
	1	2	5	10	20	50	100
Dobrá voda	0.5	0.8	1.6	2.4	3.3	5	6.5

Název profilu	N-leté průtoky (m ³ /s)						
	1	2	5	10	20	50	100
Košíkovský potok	0.1	1.1	2.1	3.1	4.4	6.6	8.6

Název profilu	N-leté průtoky (m ³ /s)						
	1	2	5	10	20	50	100
Hájecký potok	0.5	1.2	1.6	2.3	3.3	4.9	6.4

Název profilu	N-leté průtoky (m ³ /s)						
	1	2	5	10	20	50	100
Milíčovský potok	0.4	-	1.2	2	3.3	4.4	5.7

LEGENDA:

- 68 68 PRŮTOK M³/S
- Q < 100
- Q > 100

Poznámka:
Maximální hodnoty Q (2.6.2013) v průtokovém schématu bude možno doplnit až po předání závazných hodnot průtoků v profilu VD Hostivař od správce VD Hostivař, kterým jsou Lesy hl. m. Prahy.

BOTIČ - PRŮTOKY:
Hydrologická data (N-leté) převzata z generelu vodního toku Botič – Stanovení záplavového území vodního toku Botiče a jeho přítoků na území hl. m. Prahy, Hydroprojekt CZ a.s., březen 2006.

Název profilu	N-leté průtoky (m ³ /s)						
	1	2	5	10	20	50	100
Botič k ústí do Vltavy	5	9	16	26	39	58	73
Botič před zaústěním do Vltavy	5,2	9,4	17,8	26,5	37,5	55,8	73,1
Botič za zaústěním Slatinského potoka	4,5	8,1	14,1	23,4	35,1	52,2	65,7
Botič před zaústěním Slatinského potoka	4,4	7,9	14,1	22,9	34,3	51	64,2
Botič v profilu jezu v Práči	4,5	7,9	14,3	22,7	34,2	52	65
Botič za zaústěním Chodoveckého potoka	4,4	7,9	14	22,8	34,1	50,8	63,9
Botič před zaústěním Chodoveckého potoka	4,3	7,8	13,9	22,6	33,9	50,4	63,4
Botič za zaústěním Měcholupského potoka	4,3	7,7	13,7	22,3	33,4	49,7	62,5
Botič před zaústěním Měcholupského potoka	4,2	7,5	13,4	21,7	32,6	48,5	61
Botič za zaústěním Košíkovského potoka	4,2	7,5	13,3	21,6	32,4	48,1	60,6
Botič před zaústěním Košíkovského potoka	4	7,3	12,9	21	31,5	46,9	59
Botič - hráz Hostivařské nádrže	4	7,3	12,9	21	31,5	46,9	59